

INT_PE_27_ESCNHS

12.12

ITEM


CÂMARA LEGISLATIVA DO DF

PROJETO: NOVA SEDE DA CÂMARA LEGISLATIVA DO DF
DESENHO: PROJETO DE INTERIORES ESCANINHOS
ESC.: INDICADA | DATA: SET/09 | ARQ: CLDF_INT_PE_27_ESCNHS_02.DWG

DESENHO N.º

02/06

TAMPO, FRENTE E LATERAIS EM MADEIRA COMPENSADA ESP. 2cm, COM ACABAMENTO EM LAMINADO DECORATIVO TIPO "FÓRMICA" TEXTURIZADA NA COR GELO REF. L-106.

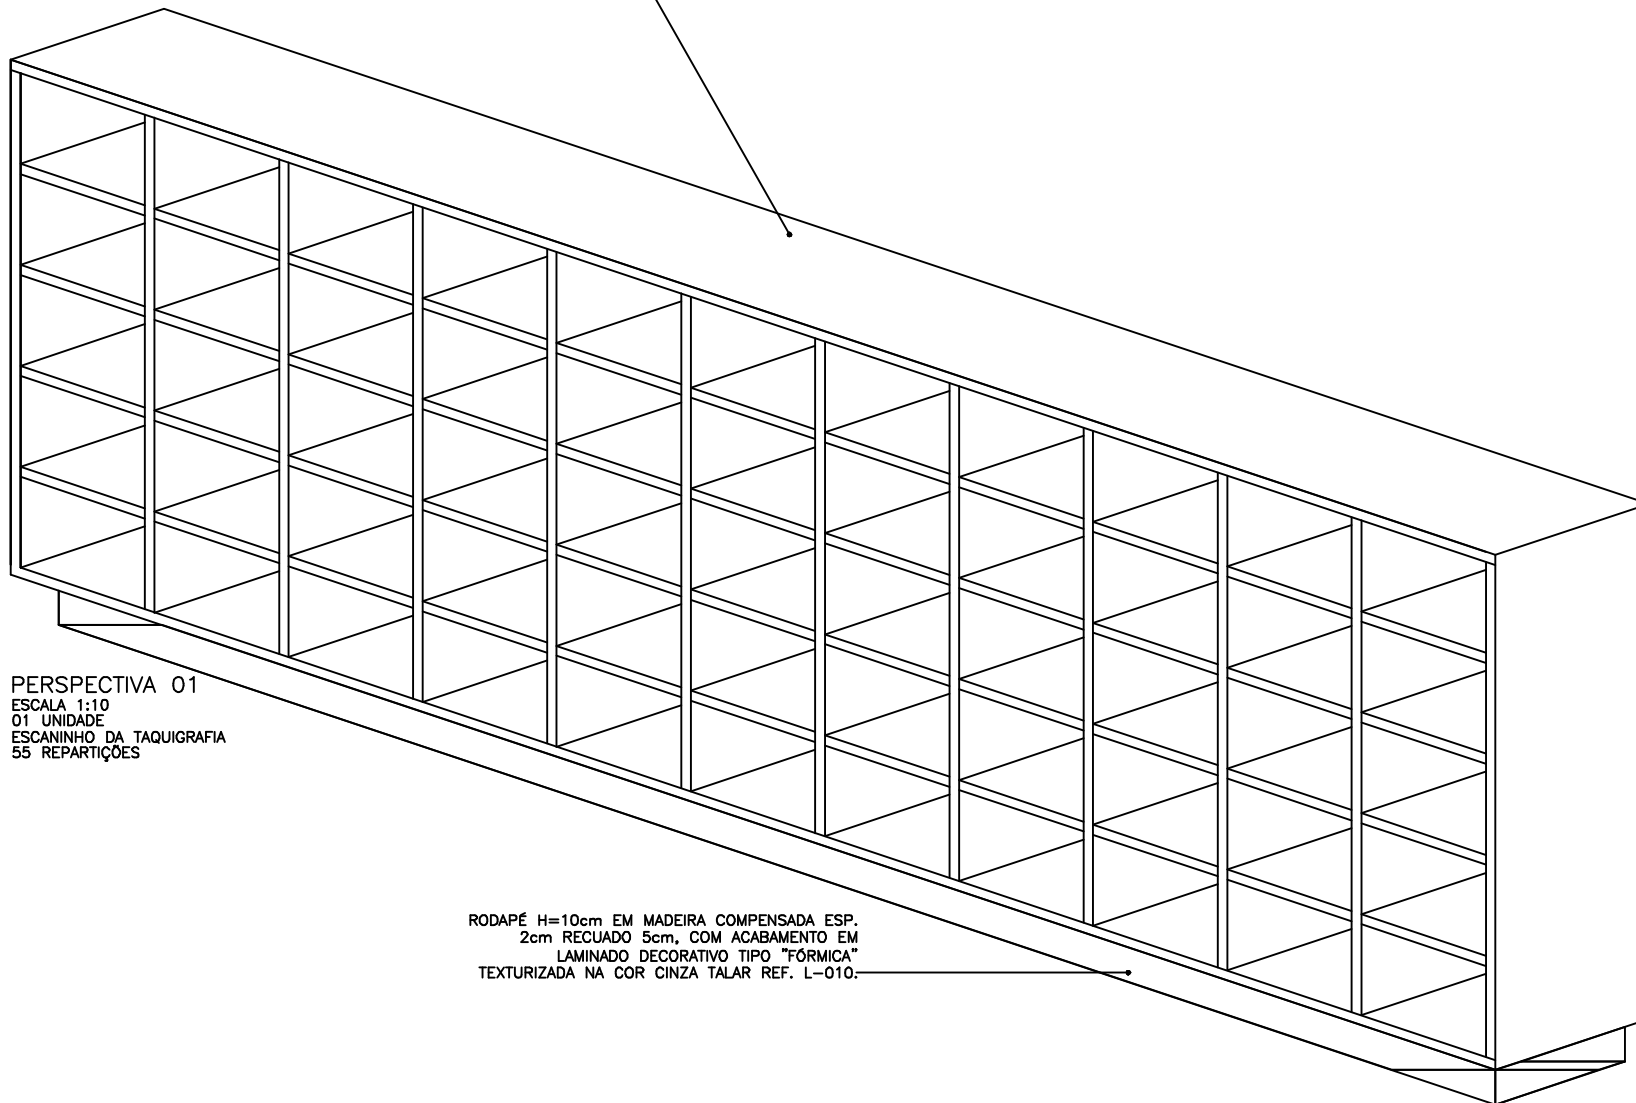

PERSPECTIVA 01
ESCALA 1:10
01 UNIDADE
ESCANINHO DA TAQUIGRAFIA
55 REPARTIÇÕES

RODAPÉ H=10cm EM MADEIRA COMPENSADA ESP. 2cm RECUADO 5cm, COM ACABAMENTO EM LAMINADO DECORATIVO TIPO "FÓRMICA" TEXTURIZADA NA COR CINZA TALAR REF. L-010.