

INT\_PE\_27\_ESCNHS

12.12

ITEM

CAMARA LEGISLATIVA DO DF


PROJETO:  
NOVA SEDE DA CÂMARA LEGISLATIVA DO DF  
DESENHO:  
PROJETO DE INTERIORES  
ESCANINHOS

ESC.: INDICADA DATA: SET/09 PROJETO: INT\_PE\_27\_ESCNHS\_000.DWG

DESENHO N.º

03/06

TAMPO, FRENTE E LATERAIS EM MADEIRA COMPENSADA ESP. 2cm, COM ACABAMENTO EM LAMINADO DECORATIVO TIPO "FÓRMICA" TEXTURIZADA NA COR GELO REF. L-106.

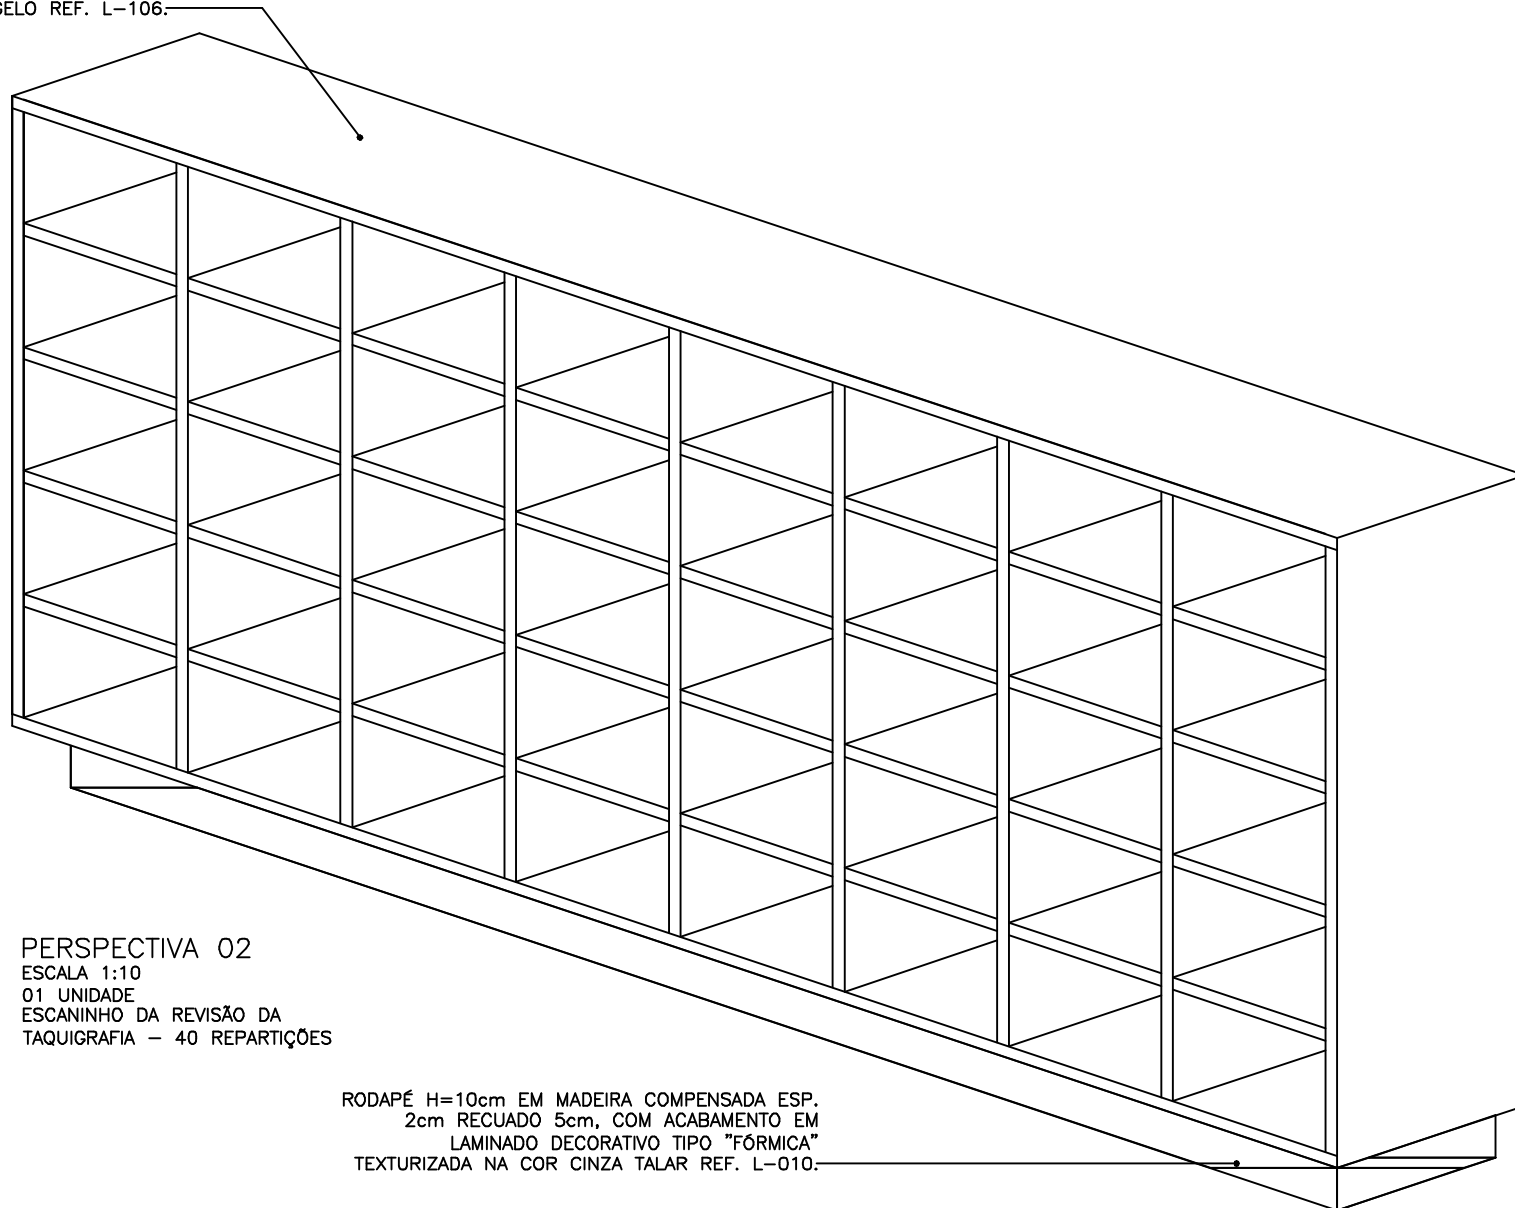

PERSPECTIVA 02  
ESCALA 1:10  
01 UNIDADE  
ESCANINHO DA REVISÃO DA  
TAQUIGRAFIA - 40 REPARTIÇÕES

RODAPÉ H=10cm EM MADEIRA COMPENSADA ESP. 2cm RECUADO 5cm, COM ACABAMENTO EM LAMINADO DECORATIVO TIPO "FÓRMICA" TEXTURIZADA NA COR CINZA TALAR REF. L-010.