



TAMPO, FRENTE E LATERAIS EM MADEIRA COMPENSADA, ESP.
2cm, COM ACABAMENTO EM LAMINADO DECORATIVO TIPO
"FORMICA" TEXTURIZADA NA COR GELO REF. L-106.

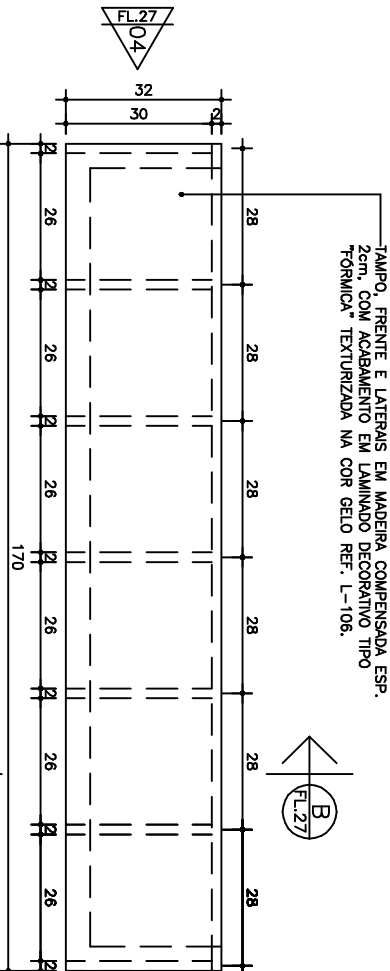

PLANTA
ESCALA 1:10
MEDIDAS EM CENTIMETROS
01 UNIDADE
ESCANINHO DO SETOR DE LOTAÇÃO E MOVIMENTAÇÃO DE PESSOAL - 30 REPARTIÇÕES



FRENTE E LATERAIS EM MADEIRA COMPENSADA, ESP.
2cm, COM ACABAMENTO EM LAMINADO DECORATIVO
TIPO "FORMICA" TEXTURIZADA NA COR GELO REF.
L-106.

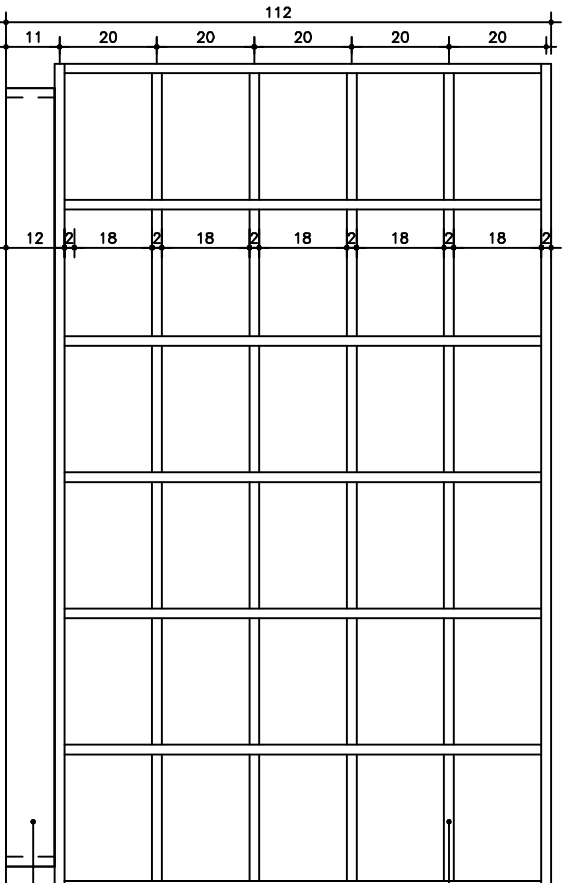

RODAPÉ H=10cm EM MADEIRA COMPENSADA
ESP, 2cm, REQUADRO 5cm, COM ACABAMENTO
EM LAMINADO DECORATIVO TIPO "FORMICA"
TEXTURIZADA NA COR CINZA TALAR REF. L-010.

ELEVACÃO 03
ESCALA 1:10
MEDIDAS EM CENTIMETROS
01 UNIDADE
ESCANINHO DO SETOR DE LOTAÇÃO E MOVIMENTAÇÃO DE PESSOAL - 30 REPARTIÇÕES



INT_PE_27_ESCNHS

CAMARA LEGISLATIVA DO DF

ITEM

12.12

PROJETO:
NOVA SEDE DA CÂMARA LEGISLATIVA DO DF
DESENHO:
PROJETO DE INTERIORES
ESCANININHOS

ESC.: INDICADA | DATA: SET/09 | ARQ: CLDF_INT_PE_27_ESCNHS_04.DWG

DESENHO N.º

04/06