


**PLANTA**  
 ESCALA 1:10  
 MEDIDAS EM CENTÍMETROS  
 01 UNIDADE  
 ESCANINHO DA TAQUIGRAFIA - 55 REPARTIÇÕES

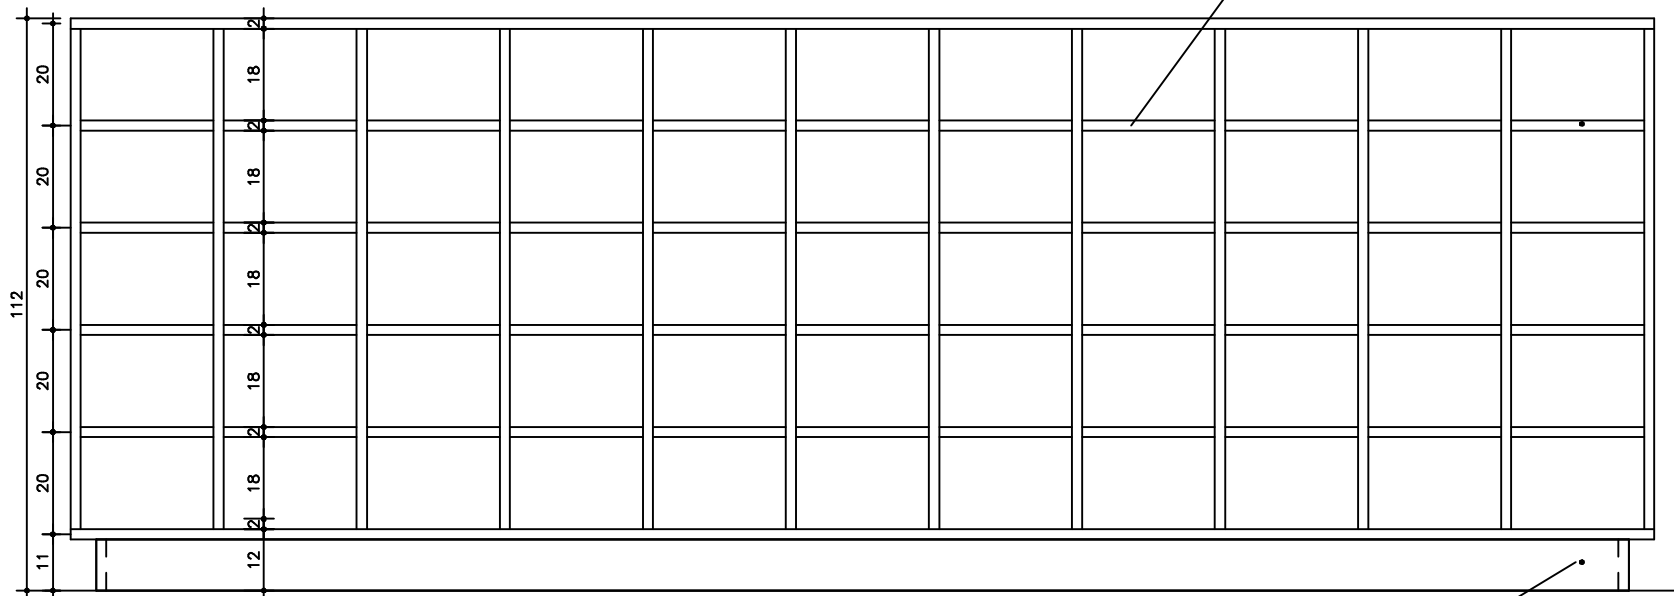

**ELEVAÇÃO 01**  
 ESCALA 1:10  
 MEDIDAS EM CENTÍMETROS  
 01 UNIDADE  
 ESCANINHO DA TAQUIGRAFIA - 55 REPARTIÇÕES

RÓDAPÉ H=10cm EM MADEIRA COMPENSADA ESP. 2cm RECUADO 5cm, COM ACABAMENTO EM LAMINADO DECORATIVO TIPO "FÓRMICA" TEXTURIZADA NA COR CINZA TALAR REF. L-010.