

PE_28_BALRPRG

12.13


ITEM

CÂMARA LEGISLATIVA DO DF

PROJETO: NOVA SEDE DA CÂMARA LEGISLATIVA DO DF
DESENHOS: PROJETO DE INTERIORES
BALÇÃO DE ATENDIMENTO DA REPROGRAFIA
TERREO INFERIOR
ESC.: INDICADA DATA: SET/08 PROJ.: ANO: C.D.F. INT. PE_28_BALRPRG_00DWIG

DESENHO N.º

08/08

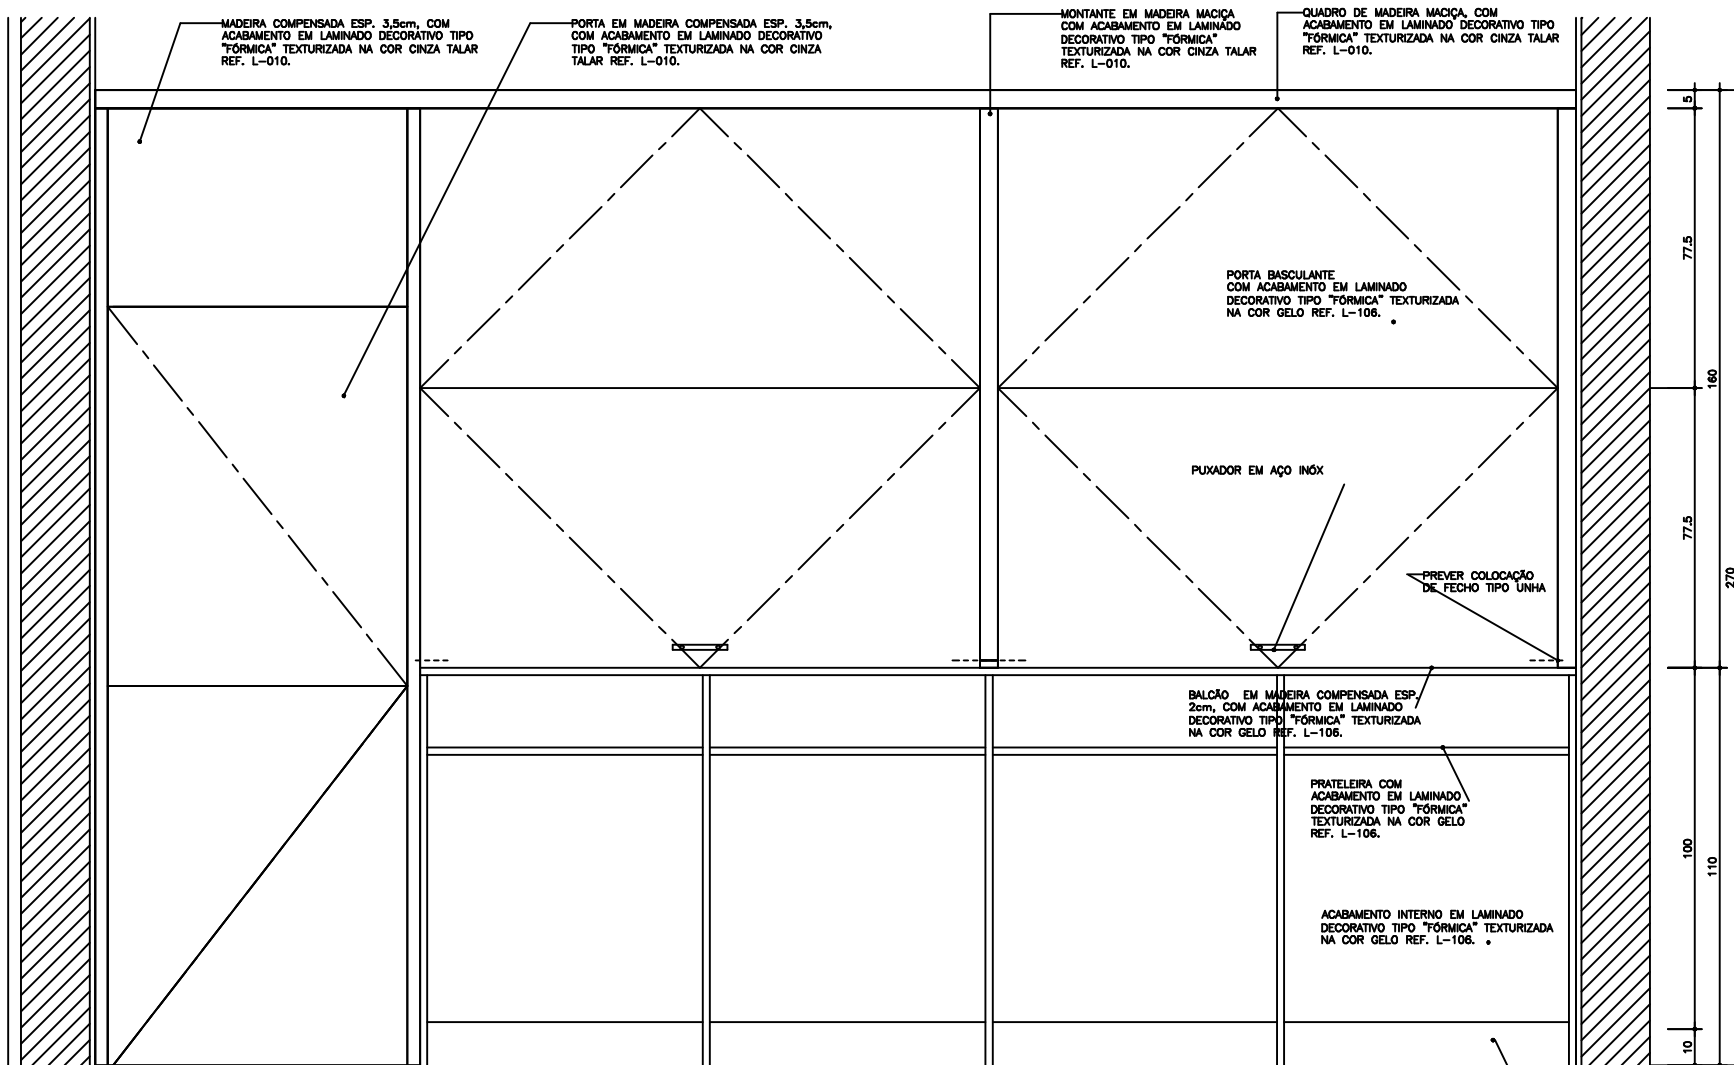

ELEVAÇÃO 02
ESCALA 1:10
MEDIDAS EM CENTIMETROS
01 UNIDADE
BALÇÃO DE ATENDIMENTO DA REPROGRAFIA

RODAPE H=10cm EM MADEIRA COMPENSADA ESP. 2cm RECLUADO 5cm, COM ACABAMENTO EM LAMINADO DECORATIVO TIPO "FÓRMICA" TEXTURIZADA NA COR GELO REF. L-106.