

CÂMARA LEGISLATIVA DO DF

ITEM

PROJETO:  
NOVA SEDE DA CÂMARA LEGISLATIVA DO DF


DESENHO Nº

DESENHO:  
PROJETO DE INTERIORES  
BANCADAS DA REPROGRAFIA, SETOR DE  
ASSISTÊNCIA SOCIAL E SAÚDE, E F.A.S.C.A.L.

ESQ.: INDICADA | DATA: SET/09 | ARQ: C/DF\_INT\_PE\_29\_RPASFSCL\_0001/08

01/08

**CORTE CC**  
ESCALA 1:10  
MEDIDAS EM CENTÍMETROS  
BANCADA COM PIA E ARMÁRIO

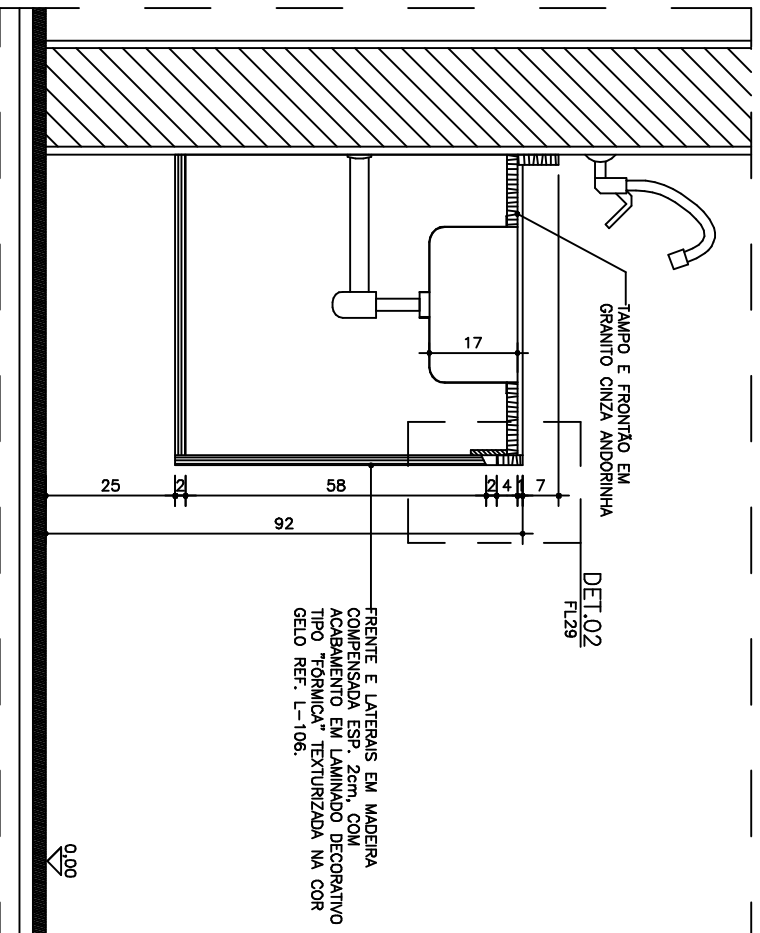

**CORTE BB**  
ESCALA 1:10  
MEDIDAS EM CENTÍMETROS  
BANCADA COM ARMÁRIO

