


FORRO

FRONTÃO DE MADEIRA COMPENSADA ESP. 2cm, COM ACABAMENTO EM LAMINADO DECORATIVO TIPO "FORMICA" TEXTURIZADA NA COR FOSCO REF. L-106, E FUIROS P/ INSTALAÇÃO DE TOMADAS DE FORÇA CONFORME INDICAÇÃO NO DESENHO

TAMPO EM MADEIRA COMPENSADA ESP. 2cm, COM ACABAMENTO EM LAMINADO DECORATIVO TIPO "FORMICA" TEXTURIZADA NA COR GELO REF. L-106

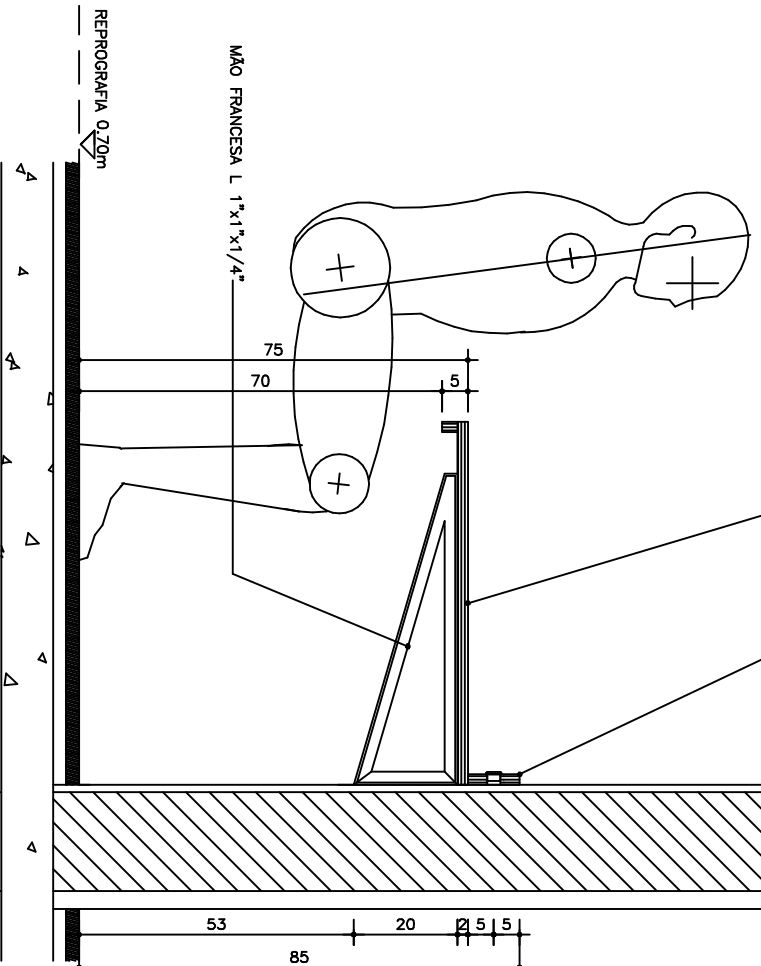

CORTE AA
ESCALA 1:10
MEDIDAS EM CENTÍMETROS
01 UNIDADE
BANCA DA DE TRABALHO DA REPROGRAMA

CÂMARA LEGISLATIVA DO DF

ITEM

12.14

PROJETO:
NOVA SEDE DA CÂMARA LEGISLATIVA DO DF

DESENHO:

PROJETO DE INTERIORES
BANCADAS DA REPROGRAMA, SETOR DE
ASSISTÊNCIA SOCIAL E SAÚDE, E F.A.S.C.A.L.

ESQ: INDICADA

DATA:SET08

ARQ:CDJF_INT_PE_29_RPASFSCL.dwg

DESENHO Nº

03/08