


PLANTA
ESCALA 1:10
MEDIDAS EM CENTÍMETROS
01 UNIDADE
BANCADA COM PIA E ARMÁRIO DA
CENTRAL DE MATERIAL E ESTERELIZAÇÃO

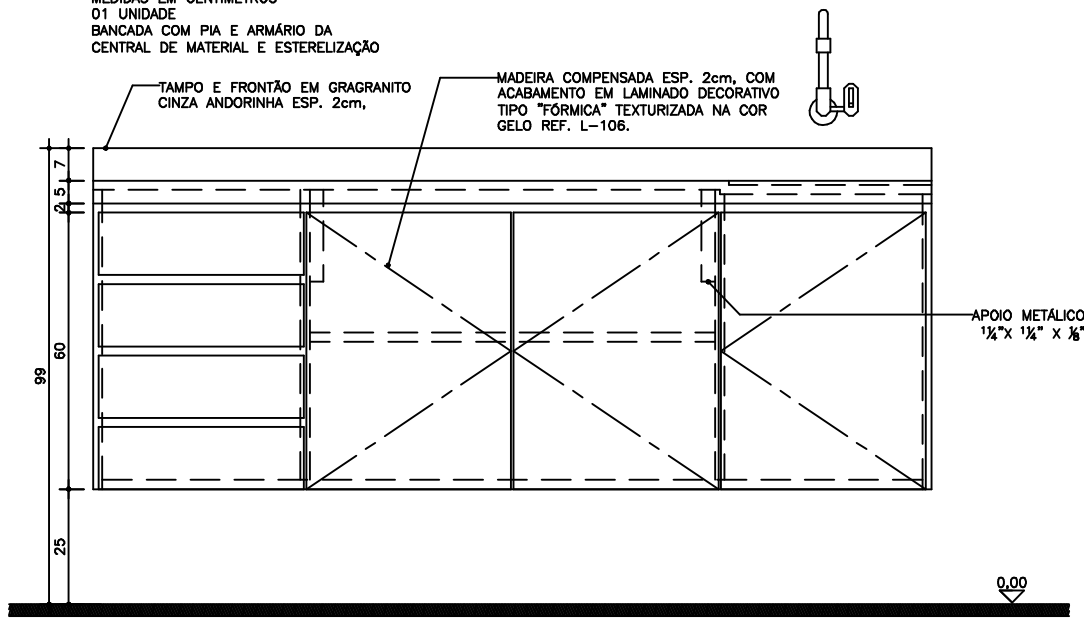

ELEVACÃO 02
ESCALA 1:10
MEDIDAS EM CENTÍMETROS
BANCADA COM PIA E ARMÁRIO