


PLANTA
 ESCALA 1:10
 MEDIDAS EM CENTÍMETROS
 02 UNIDADES
 BANCADA COM ARMÁRIO DA CENTRAL DE MATERIAL E ESTERELIZAÇÃO

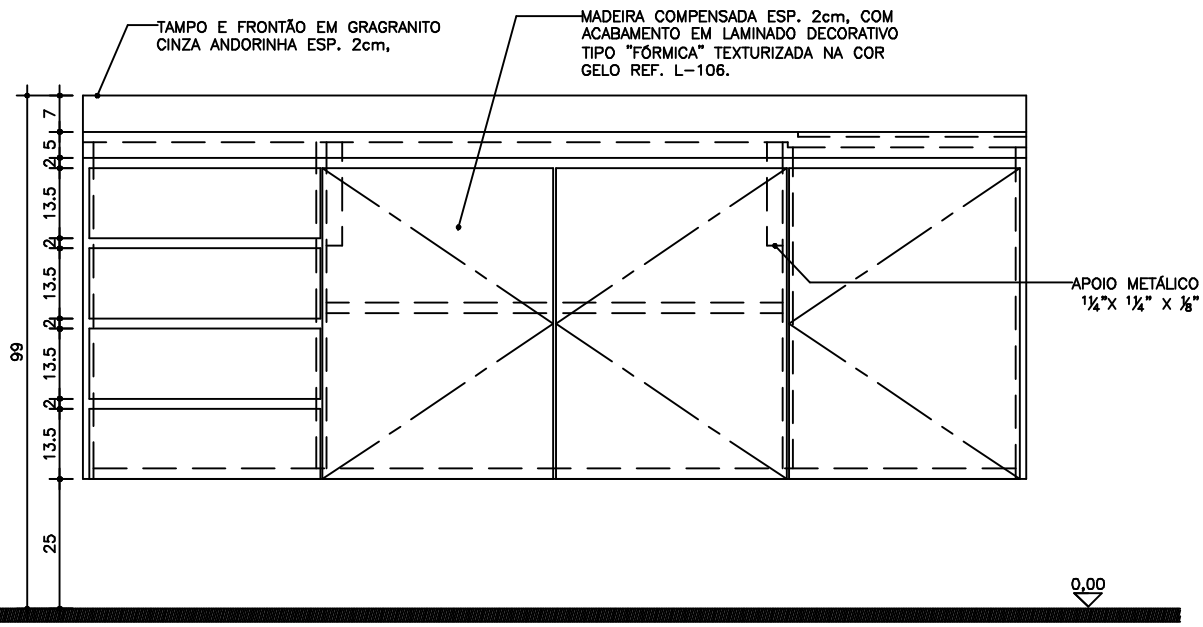

ELEVAÇÃO 03
 ESCALA 1:10
 MEDIDAS EM CENTÍMETROS
 BANCADA COM ARMÁRIO