

PE\_29\_RPASFSCL

12.14


ITEM

CAMARA LEGISLATIVA DO DF

PROJETO:  
NOVA SEDE DA CAMARA LEGISLATIVA DO DF  
DESENHO:  
PROJETO DE INTERIORES  
BANCADAS DA REPROGRAFIA, SETOR DE ASSISTENCIA SOCIAL E SAUDE, E F.A.S.C.A.L.  
ESC.: INDICADA | DATA: SET/09 | ARQ: C/DF\_INT\_PE\_29\_RPASFSCL\_000/DWG

DESENHO N°

08/08

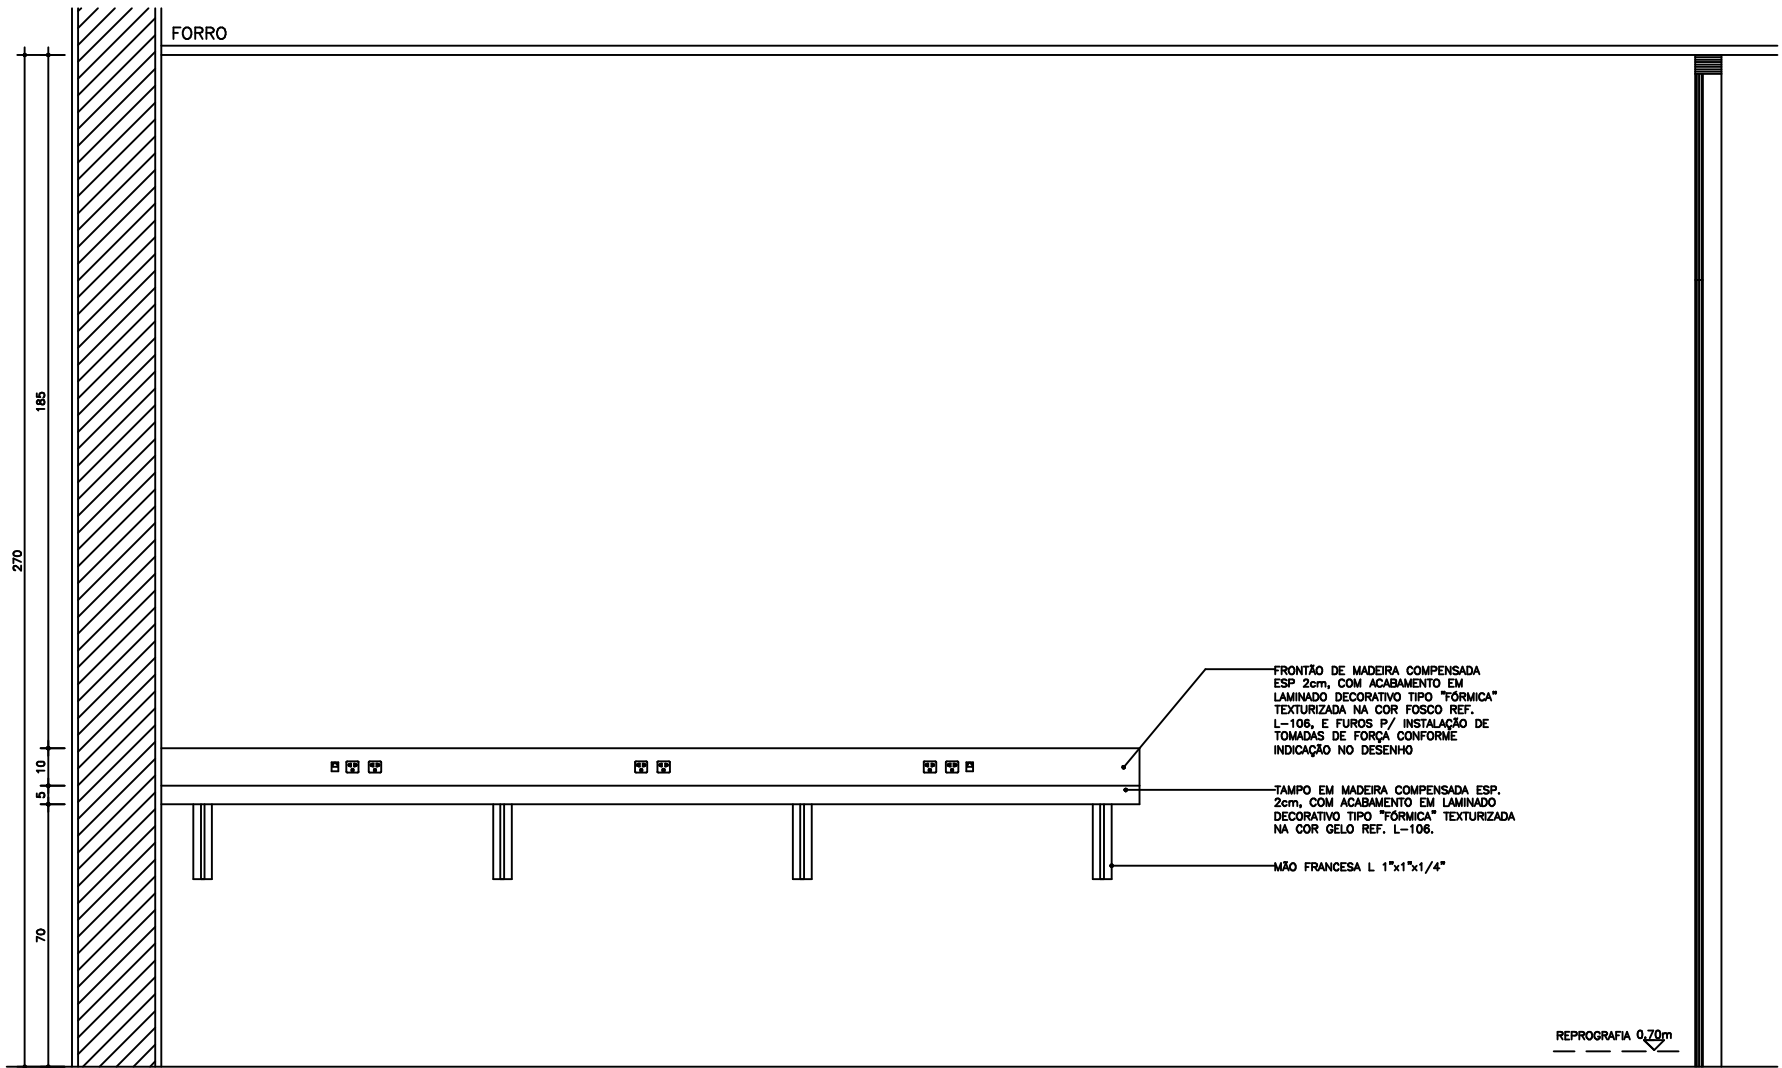

ELEVAÇÃO 01

ESCALA 1:10  
MEDIDAS EM CENTÍMETROS  
01 UNIDADE  
BANCADA DE TRABALHO DA REPROGRAFIA

REPROGRAFIA 0,70m