



ACABAMENTO INTERNO EM LAMINADO
DECORATIVO TIPO "FORMICA" TEXTURIZADA
NA COR GELO REF. L-106.

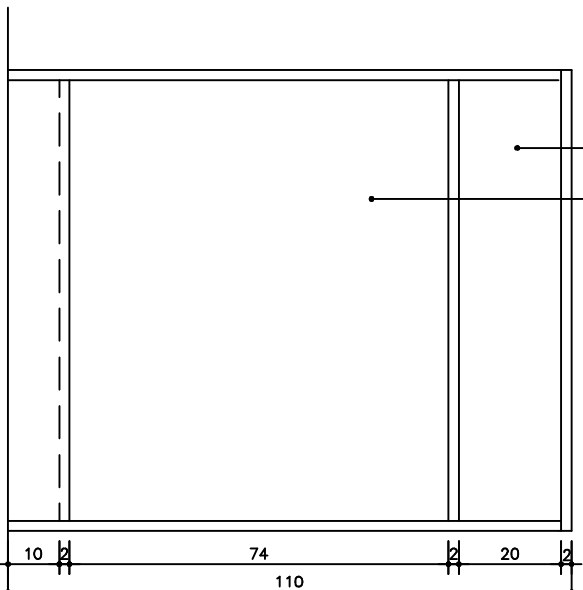

ELEVAÇÃO 03
ESCALA 1:10
MEDIDAS EM CENTIMETROS
16 UNIDADES
BALÇÃO

LATERAL EM MADEIRA COMPENSADA ESP. 2cm, COM
ACABAMENTO EM LAMINADO DECORATIVO TIPO "FORMICA"
TEXTURIZADA NA COR GELO REF. L-106.

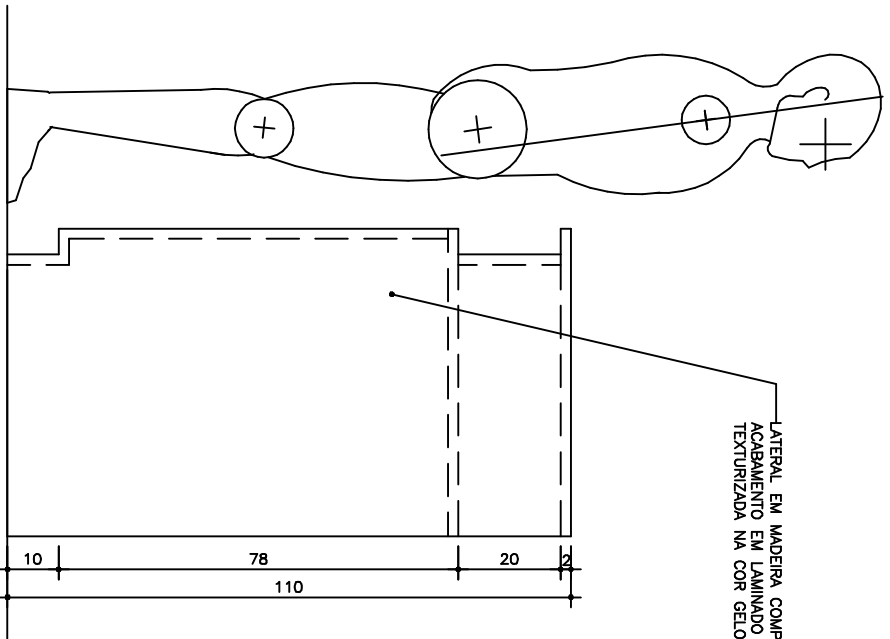

ELEVAÇÃO 02
ESCALA 1:10
MEDIDAS EM CENTIMETROS
16 UNIDADES
BALÇÃO

CAMARA LEGISLATIVA DO DF

ITEM
12.15

PROJETO:
NOVA SEDE DA CÂMARA LEGISLATIVA DO DF
DESENHO:
PROJETO DE INTERIORES
BALCÕES MODULARES

ESQ.: INDICADA | DATA: SET/08 | PROJ: CDDF_INT_PFE_30_BAL_000DWG

DESENHO N.º

01/09