


**CORTE BB**  
 ESCALA 1:10  
 MEDIDAS EM CENTÍMETROS

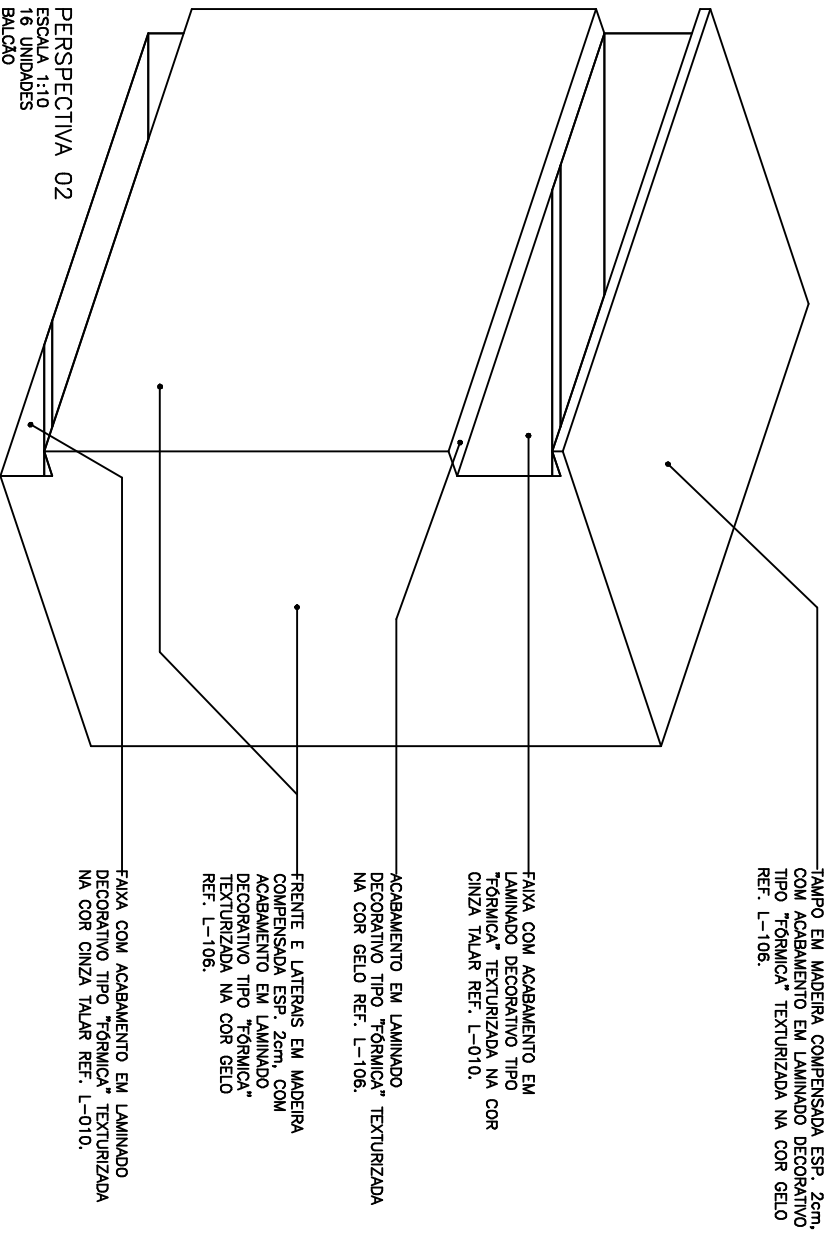

**PERSPECTIVA 02**  
 ESCALA 1:10  
 16 UNIDADES  
 BALCÃO

# CAMARA LEGISLATIVA DO DF

PE\_30\_BAL

ITEM  
 12.15

PROJETO:  
 NOVA SEDE DA CÂMARA LEGISLATIVA DO DF

DESENHO:  
 PROJETO DE INTERIORES  
 BALCÕES MODULARES

ESC: INDICADA    DATA: 30/08/09    PROJ: CDF\_INT\_PE\_30\_BAL\_000DWG

DESENHO N°  
 06/09

