


PLANTA
 ESCALA 1:25
 04 UNIDADES
 BALCÕES DO PROTOCOLO LEGISLATIVO
 TERREO INTERIOR

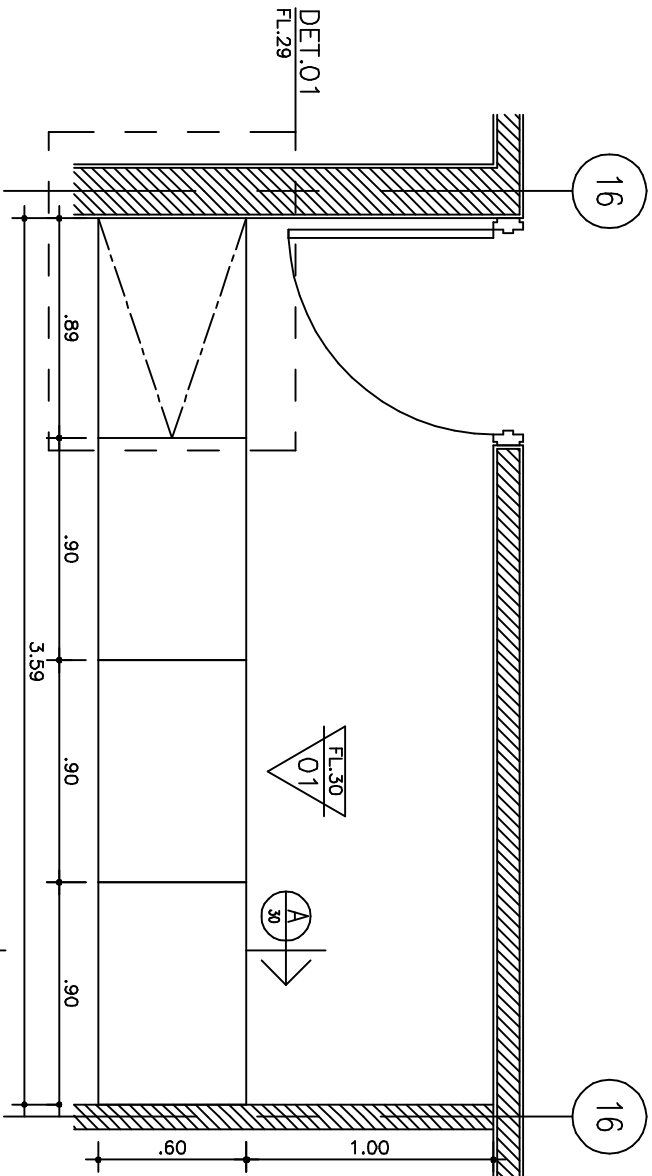

PLANTA
 ESCALA 1:25
 03 UNIDADES
 BALCÕES DO PROTOCOLO ADMINISTRATIVO
 5º PAVIMENTO