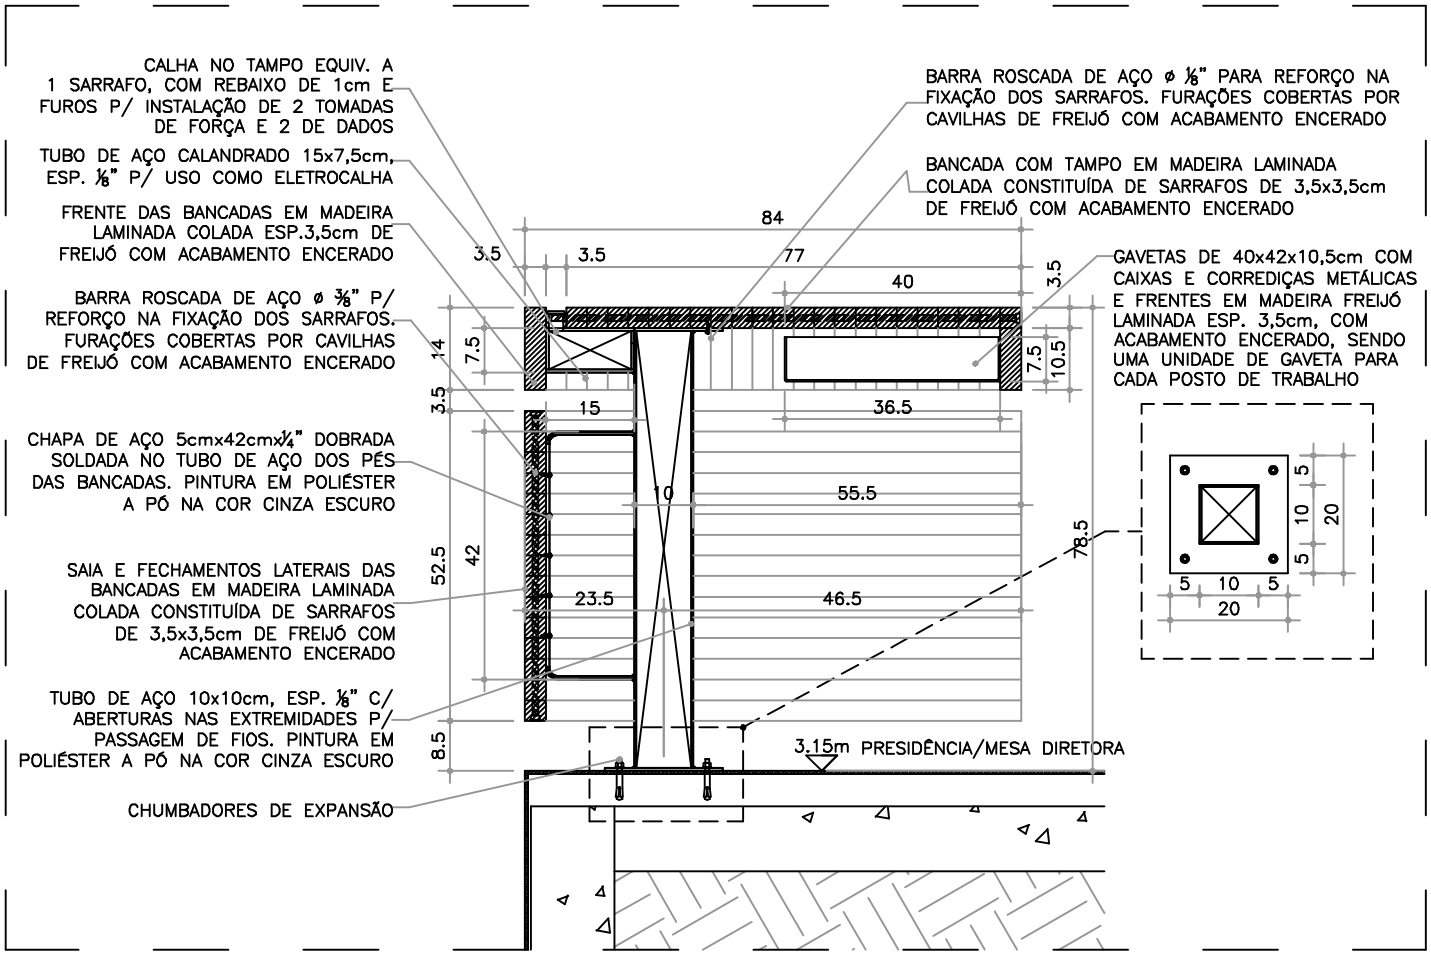

CORTE NO EIXO DOS APOIOS

ESCALA 1:10
MEDIDAS EM CENTÍMETROS
DETALHE DAS FIXAÇÕES DA BANCADA DA PRESIDÊNCIA/MESA DIRETORA

00	EMISSÃO INICIAL	22/05/09		
NUM.	REVISAO	DATA	DES	APROV.

PROJETO PAULISTA ARQUITETURA

PE_14E15_PLEN.

CAMARA LEGISLATIVA DO DF

ITEM 12.2

PROJETO: NOVA SEDE DA CÂMARA LEGISLATIVA DO DF

DESENHO: PROJETO DE INTERIORES MOBILIÁRIO DO PLENÁRIO

ESC.: INDICADA | DATA: MAIO/09 | ARQ: CLDF_INT_PE_14E15_PLEN_00.DWG

DESENHO Nº 01/07