

PE_14E15_PLEN

CAMARA LEGISLATIVA DO DF


ITEM

PROJETO:
NOVA SEDE DA CÂMARA LEGISLATIVA DO DF

DESENHO:
PROJETO DE INTERIORES
MOBILIÁRIO DO PLENÁRIO

DESENHO N.º

02/07

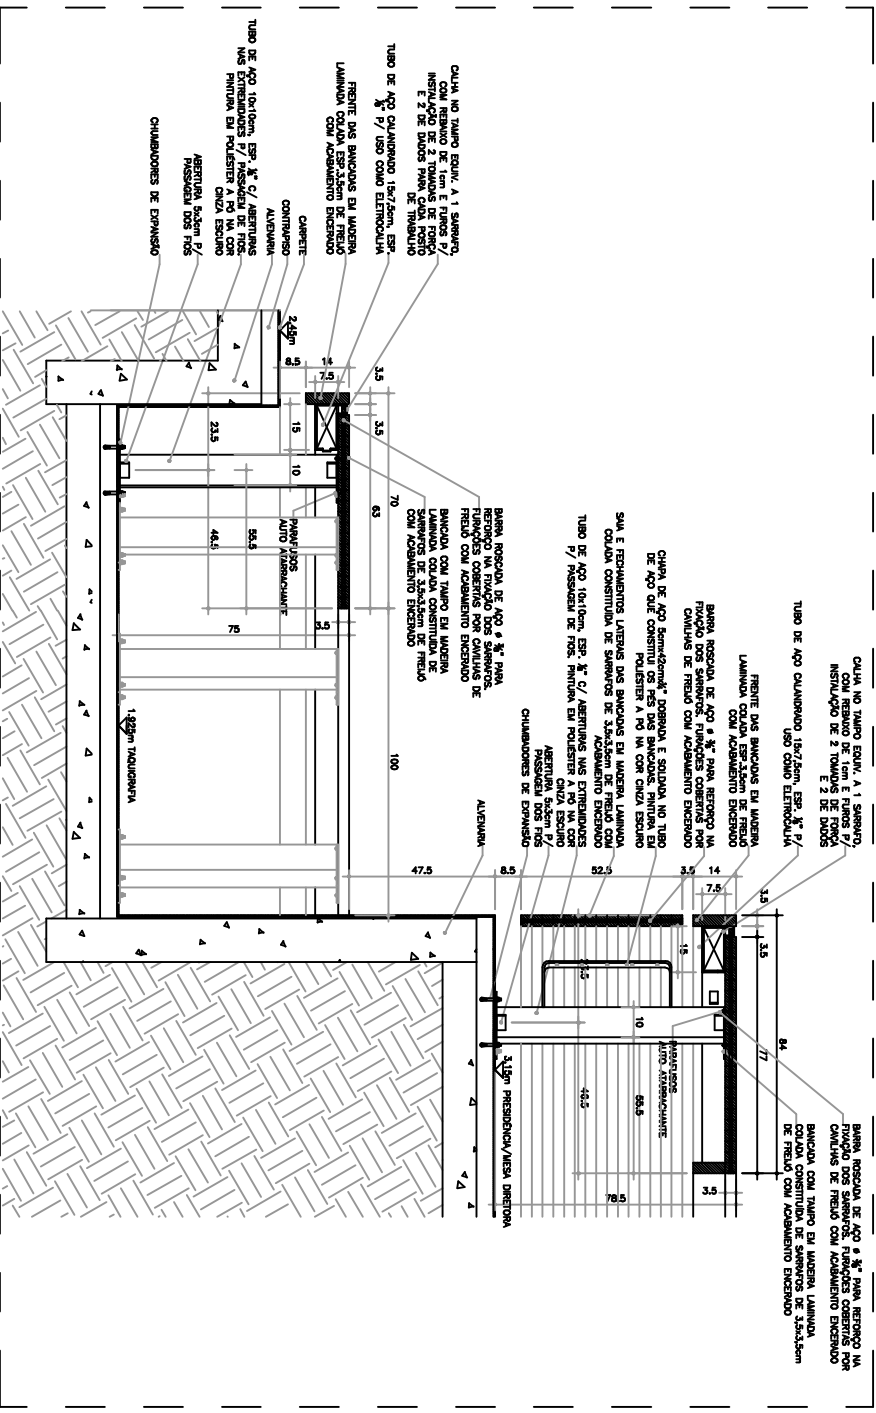

CORTÉ B

ESCALA 1:10
MEDIDAS EM CENTIMETROS
BANCA DA TAQUIGRAFIA E BANCA DA PRESIDENCIA/ MESA DIRETORA