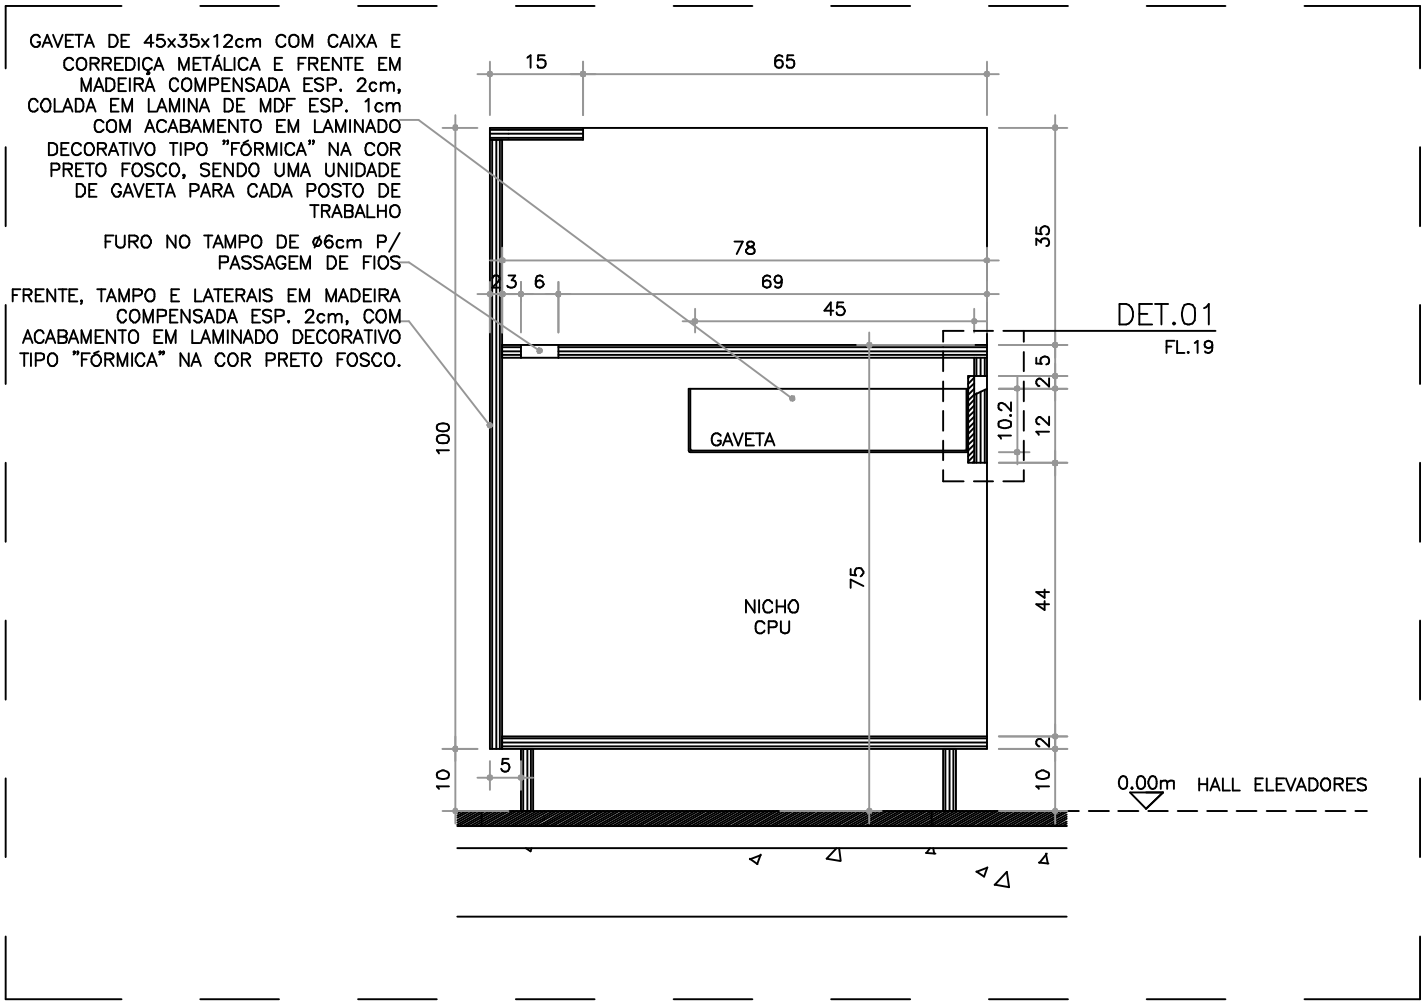

CORTE A

ESCALA 1:10
MEDIDAS EM CENTÍMETROS
SEÇÃO TRANSVERSAL NO BALCÃO DE RECEPÇÃO DO HALL DE FUNCIONÁRIOS DO TÉRREO INFERIOR

NUM.	REVISAO	DATA	DES	APROV.
00	EMISSÃO INICIAL	08/06/09		

PROJETO PAULISTA ARQUITETURA

PE_16_HALLFUNC

CAMARA LEGISLATIVA DO DF

ITEM 12.3

PROJETO: NOVA SEDE DA CÂMARA LEGISLATIVA DO DF

DESENHO: PROJETO DE INTERIORES
BALCÃO HALL FUNC. TÉRREO INFERIOR

ESC.: INDICADA | DATA: JUNHO/09 | ARQ: CLDF_INT_PE_16_HALLFUNC_00.DWG

DESENHO Nº 01/07