


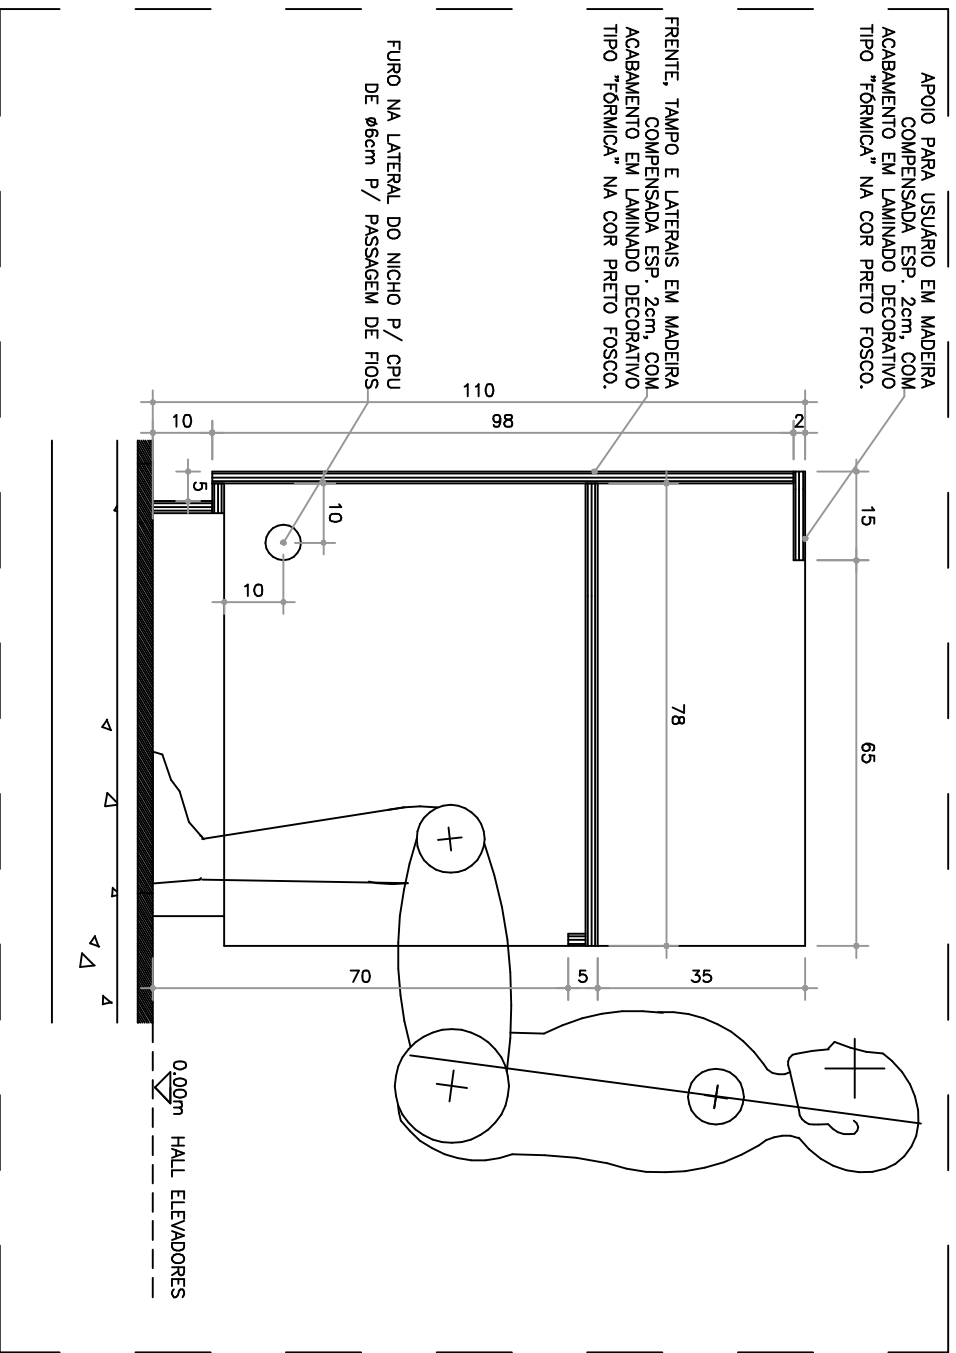

CORTE B

ESCALA 1:10

MEDIDAS EM CENTÍMETROS

SEÇÃO TRANSVERSAL NO BALÇÃO DE RECEPÇÃO DO HALL DE FUNCIONÁRIOS DO TERREO INFERIOR

				PE_16_HALLFUNC			
CAMARA LEGISLATIVA DO DF				ITEM			
12.3				PROJETO: NOVA SEDE DA CÂMARA LEGISLATIVA DO DF			
DESENHO: PROJETO DE INTERIORES BALÇÃO HALL FUNC. TERREO INFERIOR				DESENHO N.º			
ESQ: INDICADA DATA: 01/01/2009 ARQ: CLDF_INT_PE_16_HALLFUNC.00DWG				02/07			