PROJETO PAULISTA ARQUITETURA

PE_16_HALLFUNC

CÂMARA LEGISLATIVA DO DF

ITEM 12.3

PROJETO: NOVA SEDE DA CÂMARA LEGISLATIVA DO DF

DESENHO: PROJETO DE INTERIORES
BALCÃO HALL FUNC. TÉRREO INFERIOR

ESC.: INDICADA | DATA:JUN/2020 | ARQ:CLDF_INT_PE_16_HALLFUNC_00.DWG

DESENHO Nº 03/07

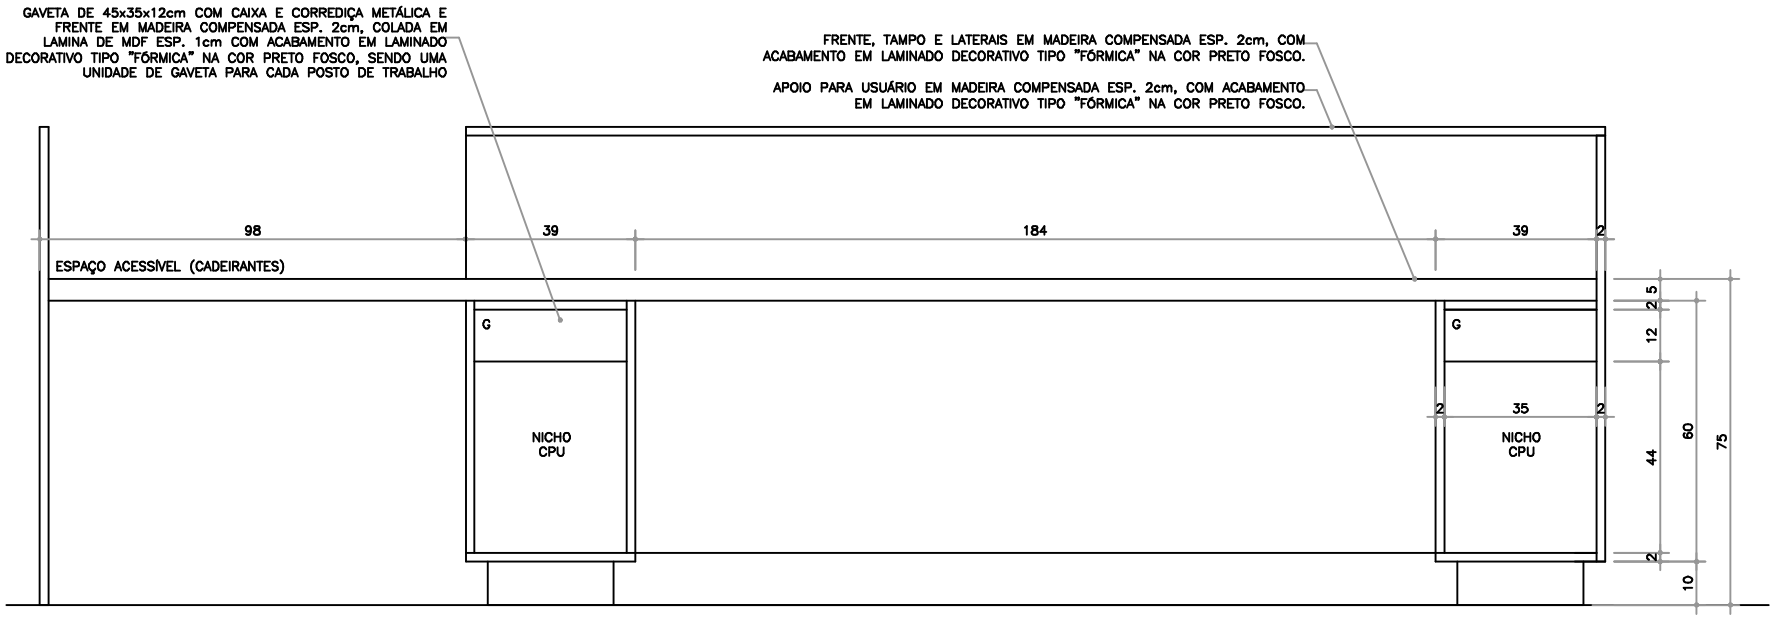

ELEVAÇÃO 1

ESCALA 1:10
MEDIDAS EM CENTÍMETROS
VISTA POSTERIOR DO BALCÃO DE RECEPÇÃO DO HALL DE FUNCIONÁRIOS DO TÉRREO INFERIOR