

PE_16_HALLFUNC

CÂMARA LEGISLATIVA DO DF

ITEM


12.3

PROJETO:
NOVA SEDE DA CÂMARA LEGISLATIVA DO DF
DESENHO:
PROJETO DE INTERIORES
BALCÃO HALL FUNC. TERREO INFERIOR

ESQ. INDICADA DATA/INTERIOR ARQ.CLD.F. INT. PE_16_HALLFUNC.002.HIG

DESENHO N°

04/07

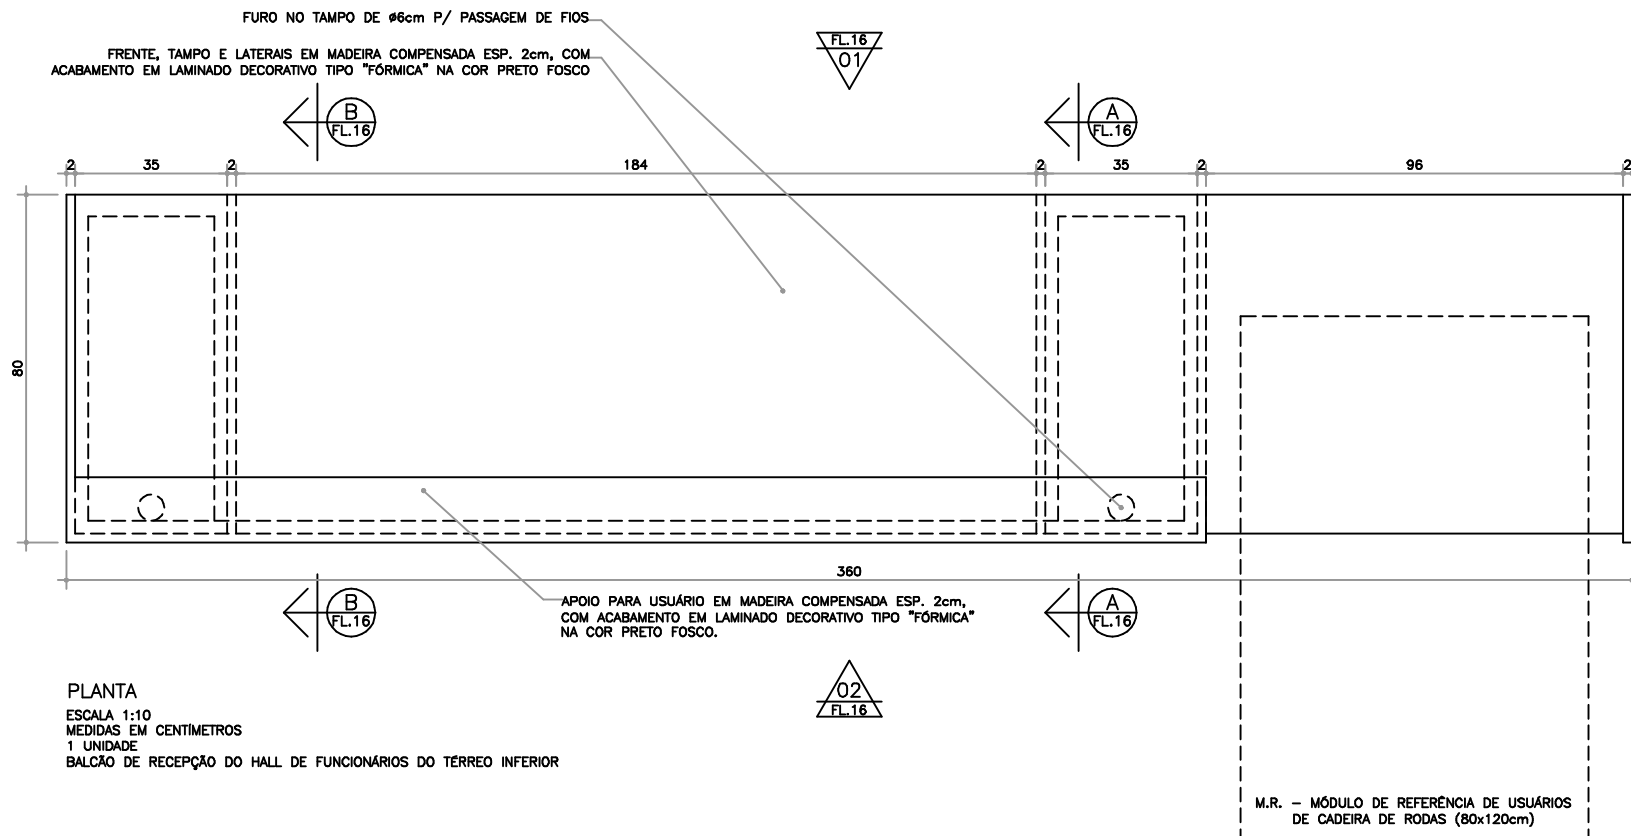

PLANTA

ESCALA 1:10

MEDIDAS EM CENTÍMETROS

1 UNIDADE

BALCÃO DE RECEPÇÃO DO HALL DE FUNCIONÁRIOS DO TERREO INFERIOR