

PE_16_HALLFUNC

CAMARA LEGISLATIVA DO DF

ITEM

12.3

PROJETO:
NOVA SEDE DA CÂMARA LEGISLATIVA DO DF


DESENHO:

PROJETO DE INTERIORES
BALCÃO HALL FUNC. TERREO INFERIOR

ESQ.: INDICADA DAT/JUN/HOR00 | ANO: C/D/F | INT | PE_16_HALLFUNC_0002.DWG

DESENHO Nº

07/07

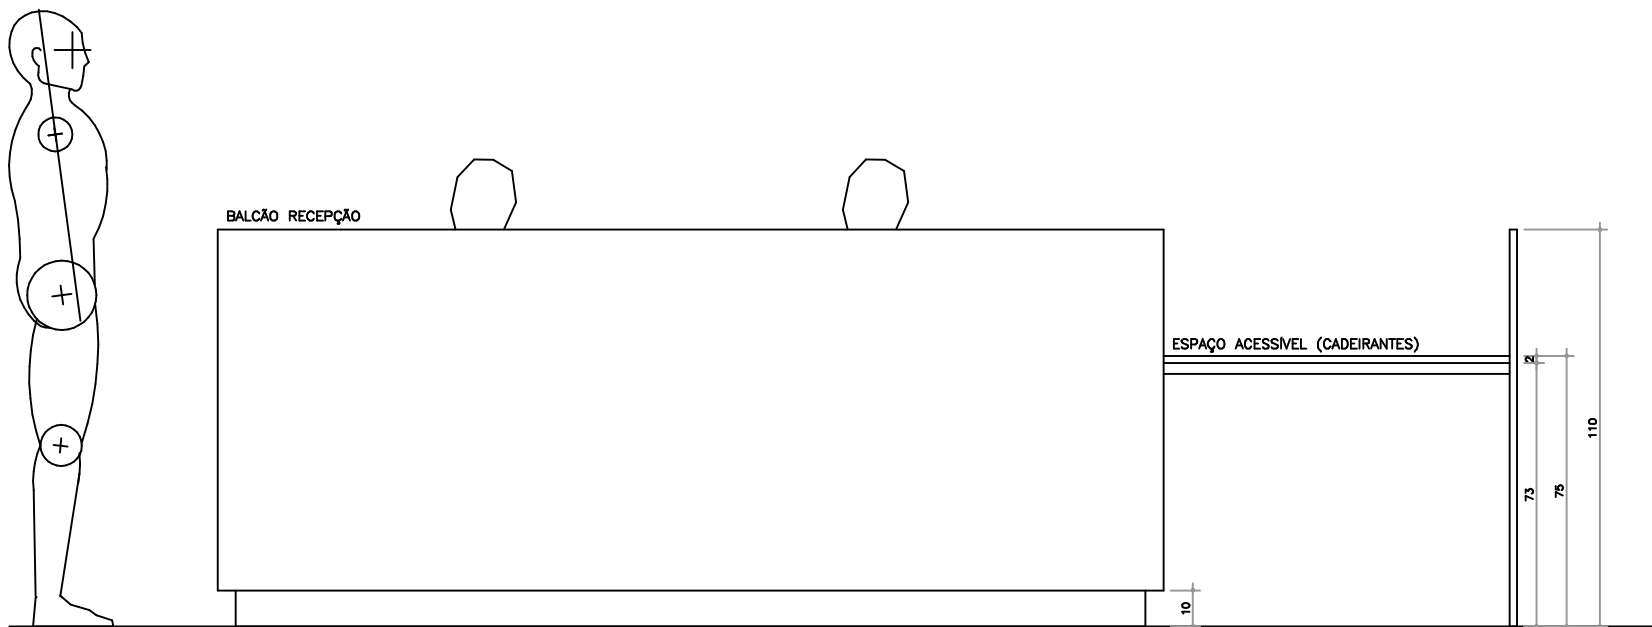

ELEVAÇÃO 2

ESCALA 1:10

MEDIDAS EM CENTÍMETROS

VISTA FRONTAL DO BALCÃO DE RECEPÇÃO DO HALL DE FUNCIONÁRIOS DO TÉRREO INFERIOR