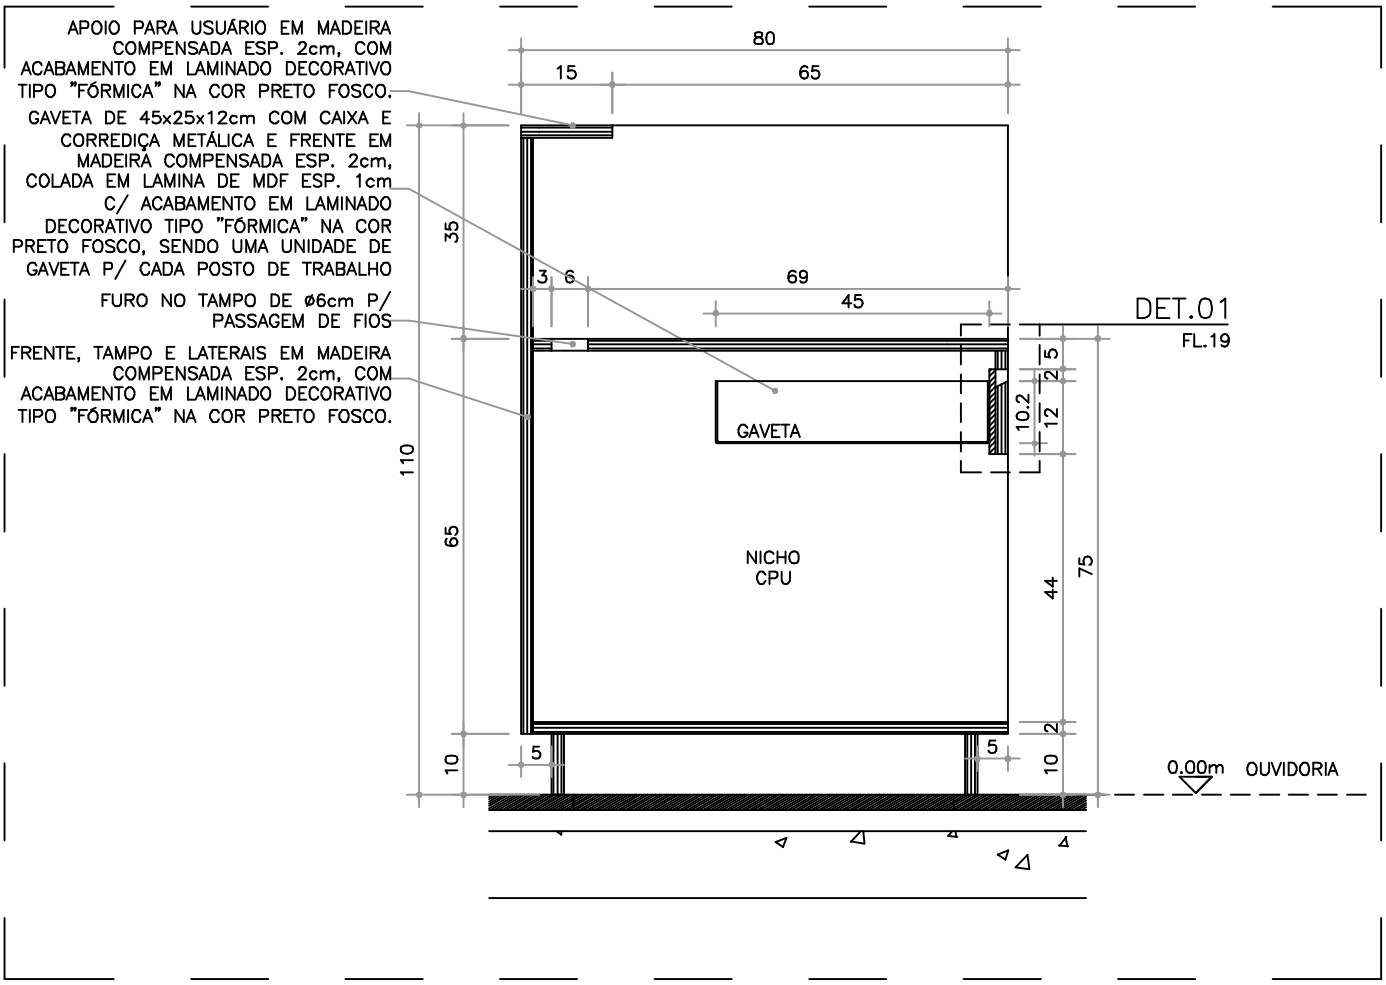

CORTE C

ESCALA 1:10
MEDIDAS EM CENTÍMETROS
SEÇÃO TRANSVERSAL NO BALCÃO DE ATENDIMENTO DA OUVIDORIA NO TÉRREO INFERIOR

00	EMISSÃO INICIAL	08/06/09		
NUM.	REVISAO	DATA	DES	APROV.

PROJETO PAULISTA ARQUITETURA

PE_17_BALOUV

CAMARA LEGISLATIVA DO DF

ITEM 12.4

PROJETO: NOVA SEDE DA CÂMARA LEGISLATIVA DO DF

DESENHO: PROJETO DE INTERIORES
BALCÃO DA OUVIDORIA TÉRREO INFERIOR

ESC.: INDICADA | DATA: JUNHO/09 | ARQ: CLDF_INT_PE_17_BALOUV_00.DWG

DESENHO Nº 01/09