


FRENTE, TAMPO E LATERAIS EM MADEIRA COMPENSADA ESP. 2cm, COM ACABAMENTO EM LAMINADO DECORATIVO TIPO "FORMICA" NA COR PRETO FOSCO.

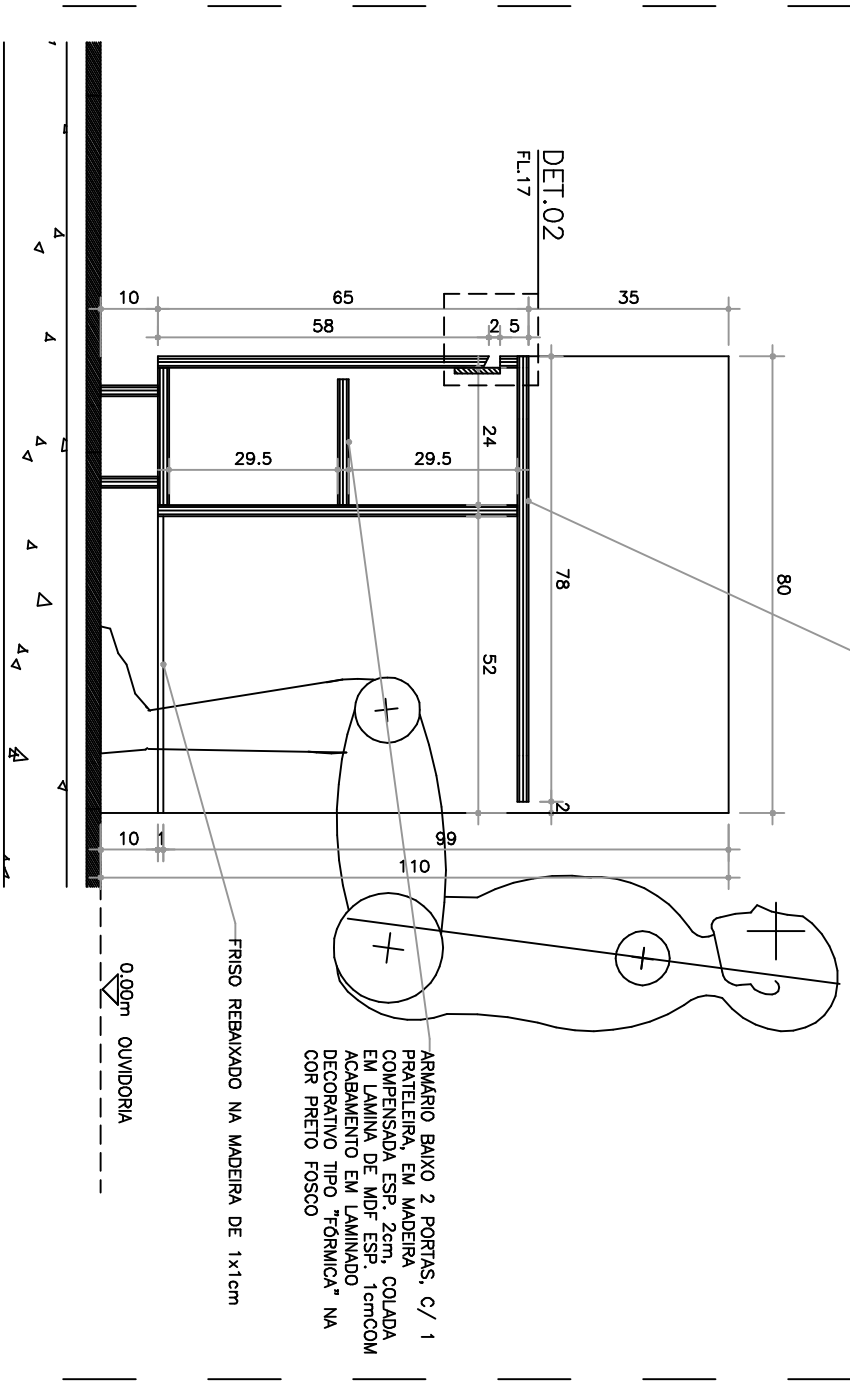

CORTE E

ESCALA 1:10
MEDIDAS EM CENTIMETROS
SEÇÃO TRANSVERSAL NA PORÇÃO ACESSÍVEL DO BALÇÃO DE ATENDIMENTO DA OUIDORIA NO TERREO INFERIOR