


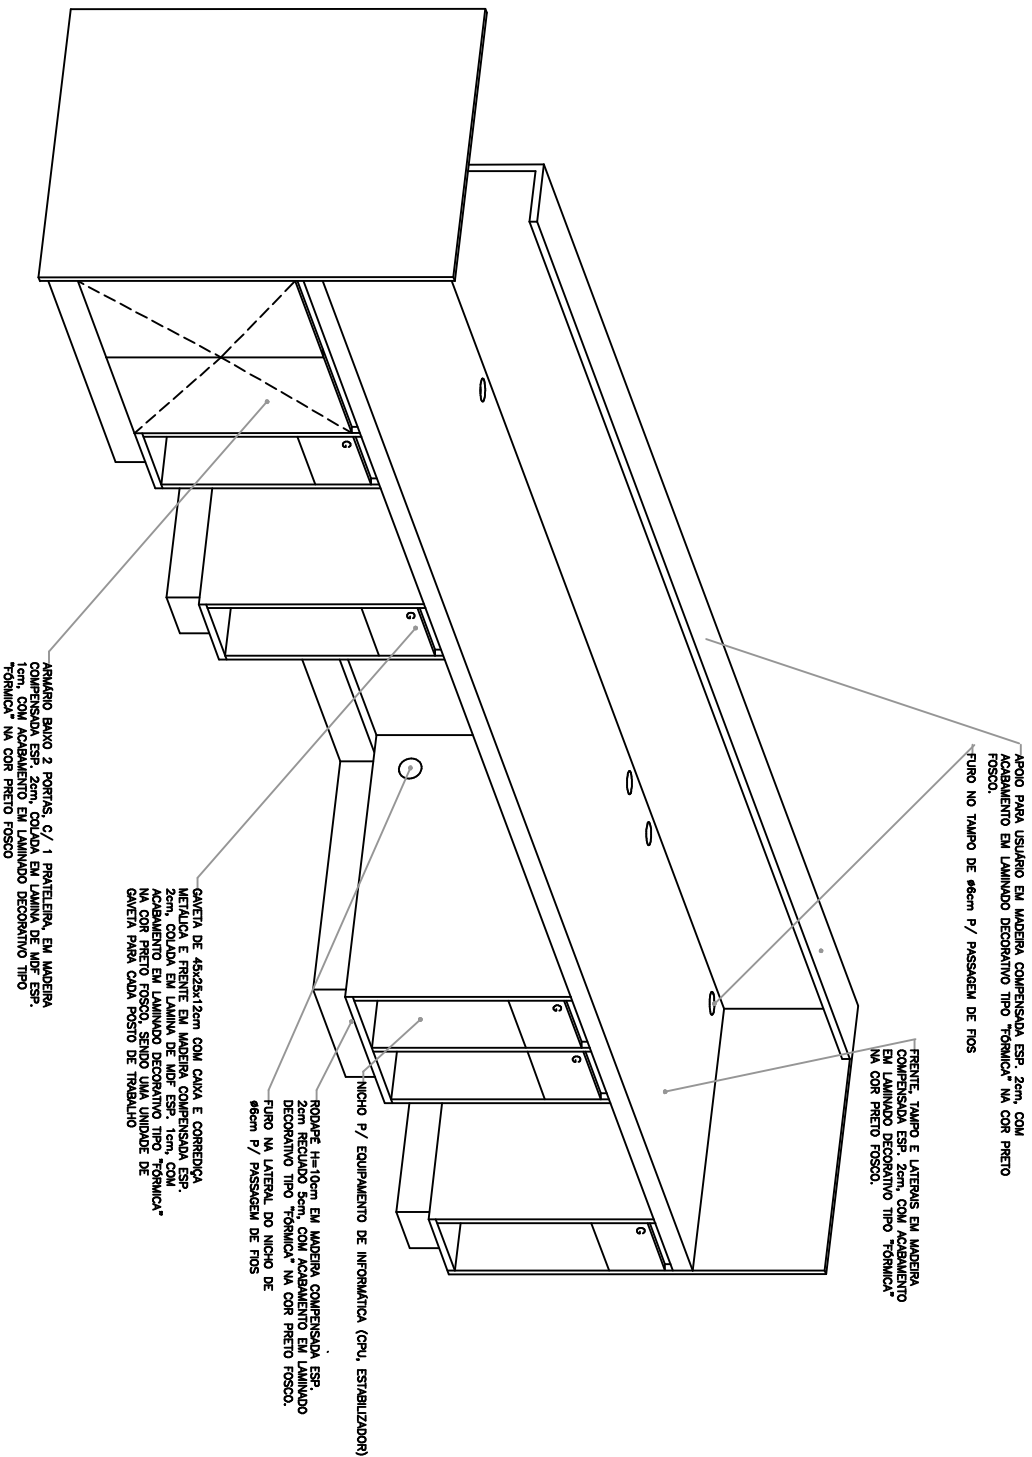

PERSPECTIVA 2

SEM ESCALA
VISTA POSTERIOR DO BALCÃO DE ATENDIMENTO DA OUVIDORIA NO TERREO INFERIOR

CAMARA LEGISLATIVA DO DF

ITEM

12.4

PROJETO:
NOVA SEDE DA CÂMARA LEGISLATIVA DO DF

DESENHO:

PROJETO DE INTERIORES
BALCÃO DA OUVIDORIA TERREO INFERIOR

DESENHO N°

ESC.: INDICADA DATA: 11/08/08 ARQ: CDF_INT_PE_17_BALOUV_000.DWG

05/09