

PE\_17\_BALOUV

CÂMARA LEGISLATIVA DO DF

ITEM

12.4


PROJETO:  
NOVA SEDE DA CÂMARA LEGISLATIVA DO DF

DESENHO:  
PROJETO DE INTERIORES  
BALCÃO DA OUIDORIA TÉRREO INFERIOR

ESC.: INDICADA PAT/ARQUIT08 | PROJCTP\_INT\_PE\_17\_BALOUV\_003/18

DESENHO N.º

09/09

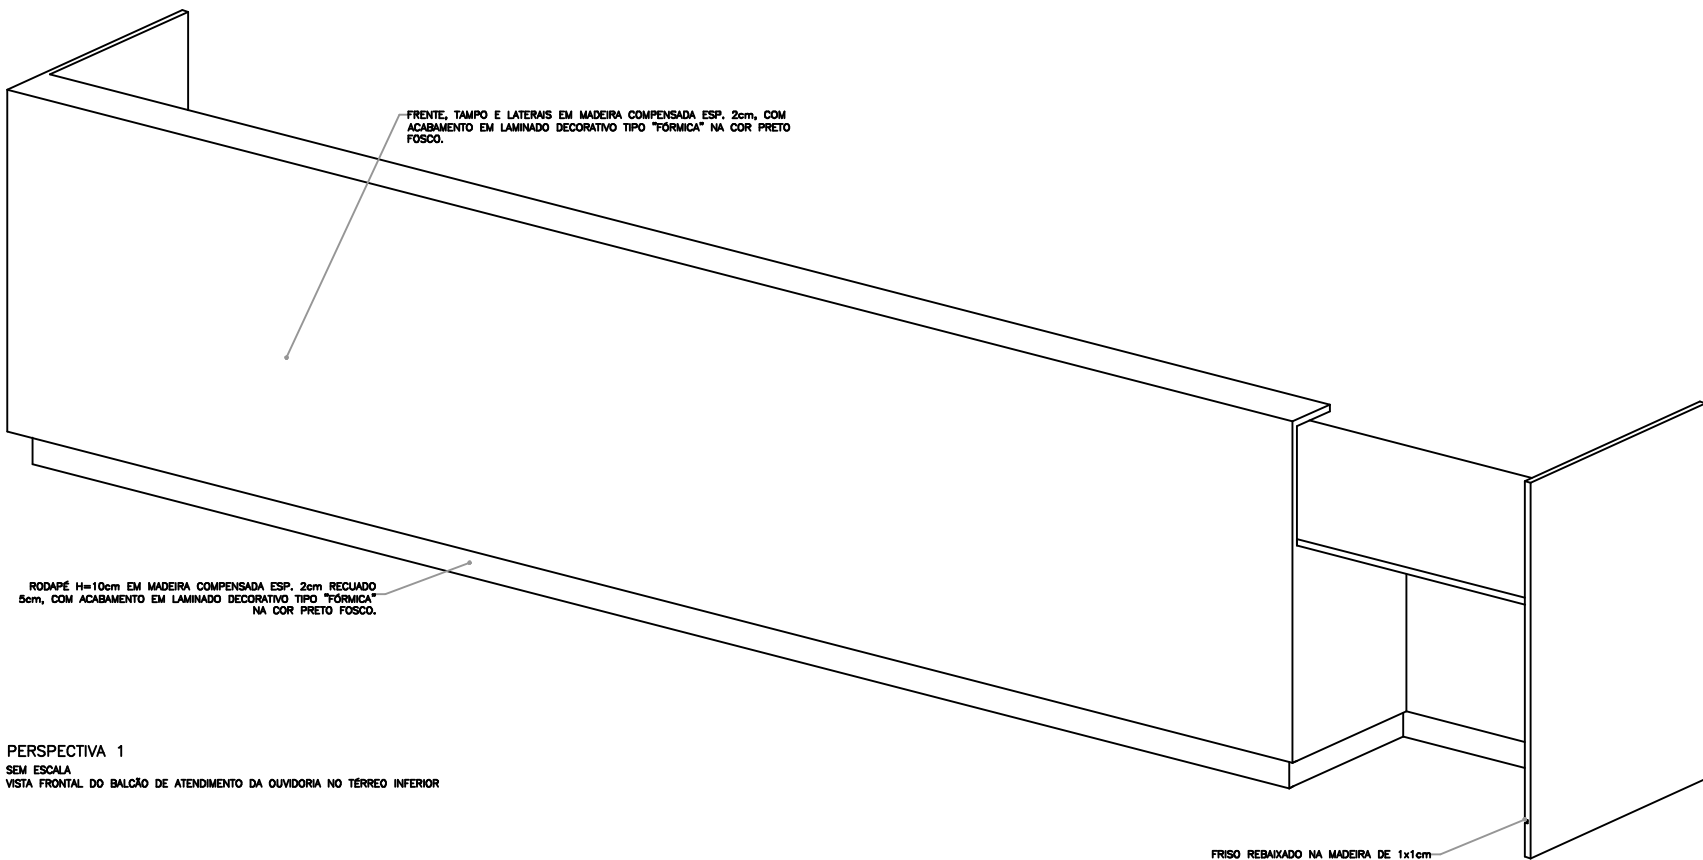

PERSPECTIVA 1  
SEM ESCALA  
VISTA FRONTAL DO BALCÃO DE ATENDIMENTO DA OUIDORIA NO TÉRREO INFERIOR