

PE\_18e19\_BALGAL

12.5


ITEM

CAMARA LEGISLATIVA DO DF

PROJETO:  
NOVA SEDE DA CÂMARA LEGISLATIVA DO DF  
DESENHOS:  
PROJETO DE INTERIORES  
BALCÃO RECEPÇÃO GALERIA DE PÚBLICO  
ESC.: INDICAÇÃO DATA: JUNHO/09 PROJ: CDF\_INT\_PE\_18e19\_BALGAL.qdw/ig

DESENHO Nº

03/07

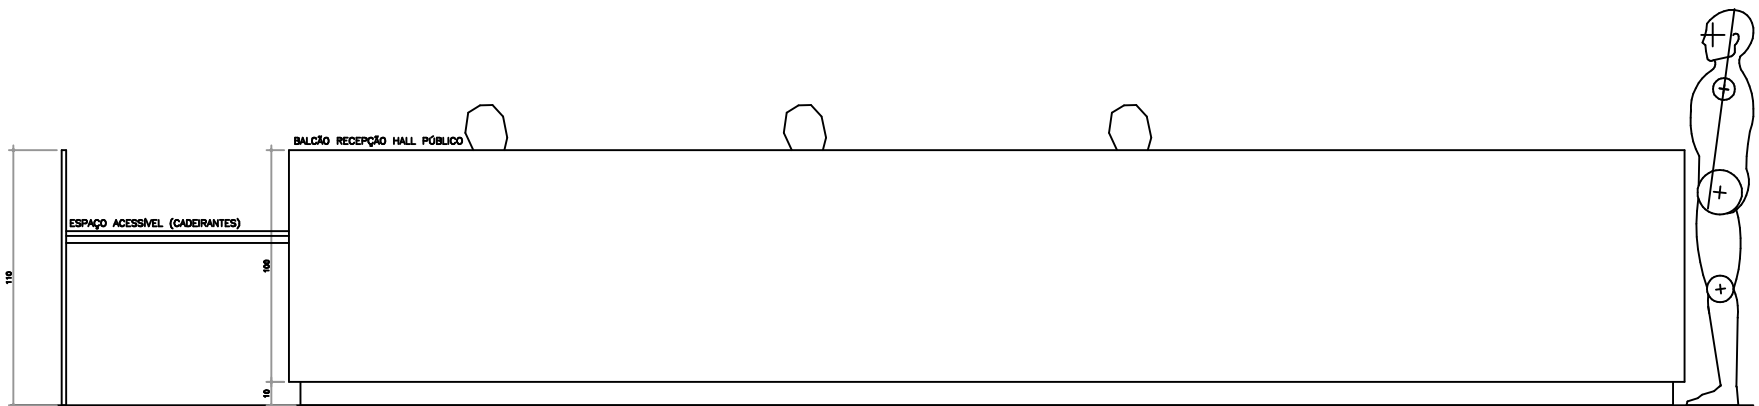

ELEVAÇÃO 2  
ESCALA 1:10  
MEDIDAS EM CENTÍMETROS  
VISTA FRONTAL DO BALCÃO DE RECEPÇÃO DO HALL DE PÚBLICO DO TERREO SUPERIOR