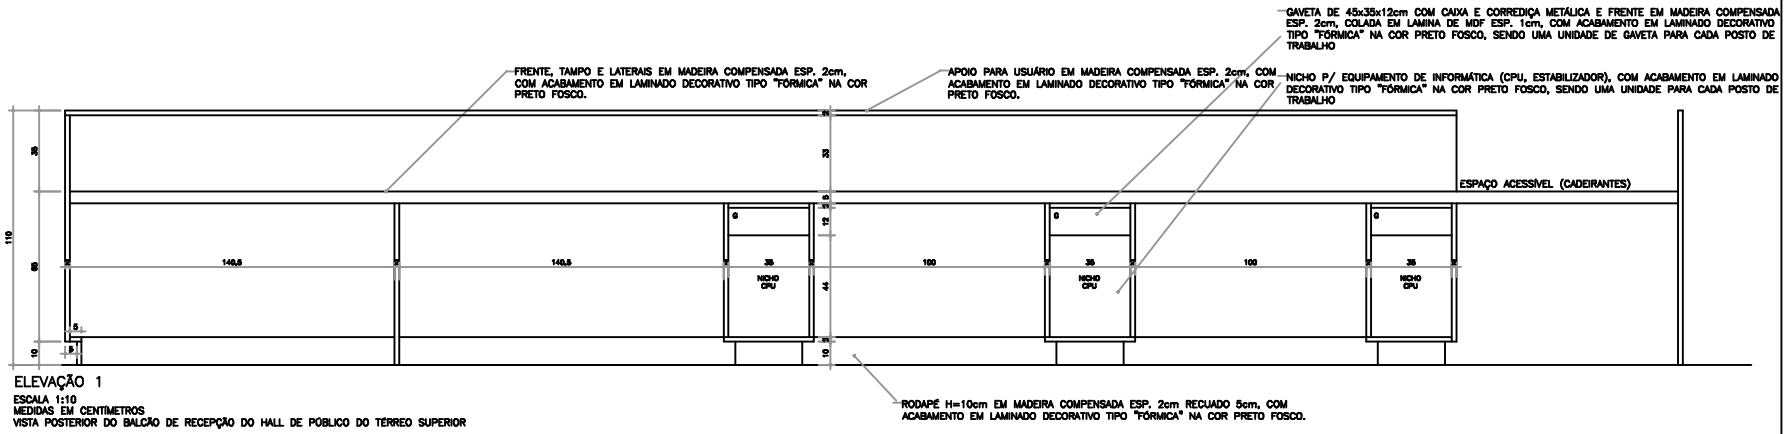

ELEVAÇÃO 1

ESCALA 1:10
MEDIDAS EM CENTIMETROS
VISTA POSTERIOR DO BALCÃO DE RECEPÇÃO DO HALL DE PÚBLICO DO TÉRREO SUPERIOR

PROJETO PAULISTA ARQUITETURA

PE_18e19_BALGAL

CAMARA LEGISLATIVA DO DF

ITEM 12.5

PROJETO: NOVA SEDE DA CÂMARA LEGISLATIVA DO DF

DESENHO: PROJETO DE INTERIORES
BALCÃO RECEPÇÃO GALERIA DE PÚBLICO

ESC.: INDICADA | DATA: JUN/2009 | ARQ:CLDF_INT_PE_18e19_BALGAL_00.DWG

DESENHO Nº 04/07