

PE_20e21_BALBIB

12.6


ITEM

CAMARA LEGISLATIVA DO DF

PROJETO:
NOVA SEDE DA CÂMARA LEGISLATIVA DO DF
DISSENHO:
PROJETO DE INTERIORES
BALÇÃO BIBLIOTECA 3º PAVIMENTO
ESQ.: INDICADA PAT./AJUSTADOS / ARQ: CDF_INT_PE_20e21_BALBIB_04.DWG

DESENHO N.º

04/10

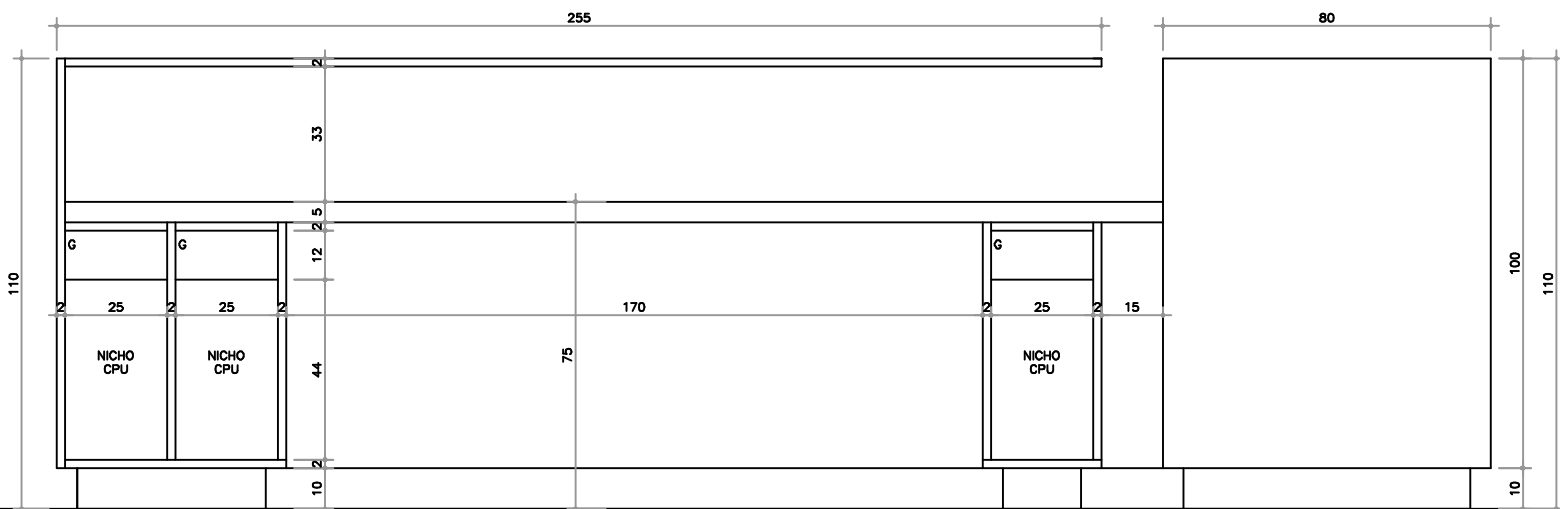

ELEVAÇÃO 4

ESCALA 1:10

MEDIDAS EM CENTÍMETROS

VISTA INTERNA DO BALÇÃO DE ATENDIMENTO DA BIBLIOTECA DO 3º PAVIMENTO