

PE_20e21_BALBIB

CAMARA LEGISLATIVA DO DF

ITEM

12.6

PROJETO

NOVA SEDE DA CÂMARA LEGISLATIVA DO DF


DESENHO:

PROJETO DE INTERIORES
BALÇÃO BIBLIOTECA 3º PAVIMENTO

ESQ.: INDICADA DATA: JUN/2009 PROJ.: CDF_INT_PE_20e21_BALBIB_00D/16

DESENHO Nº

05/10

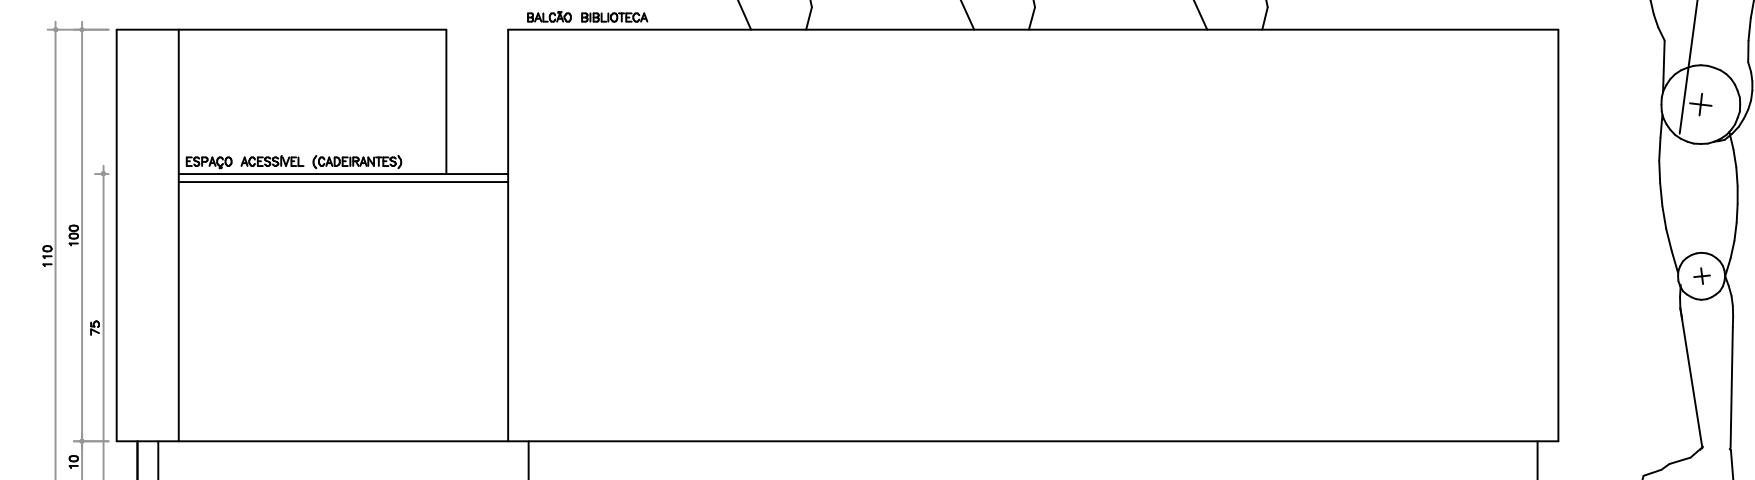

ELEVAÇÃO 2

ESCALA 1:10

MEDIDAS EM CENTÍMETROS

VISTA FRONTAL DO BALÇÃO DE ATENDIMENTO DA BIBLIOTECA DO 3º PAVIMENTO