

PE\_20e21\_BALBIB

CAMARA LEGISLATIVA DO DF

ITEM

12.6

DESENHO N.º


06/10

PROJETO:  
NOVA SEDE DA CÂMARA LEGISLATIVA DO DF

DESENHO:

PROJETO DE INTERIORES  
BALÇÃO BIBLIOTECA 3º PAVIMENTO

ESQ. - INDICADA | PAT:PAU:KHO:08 | ARQ:CD:DF | INT | PE\_20e21 | BALBIB | 00.03116

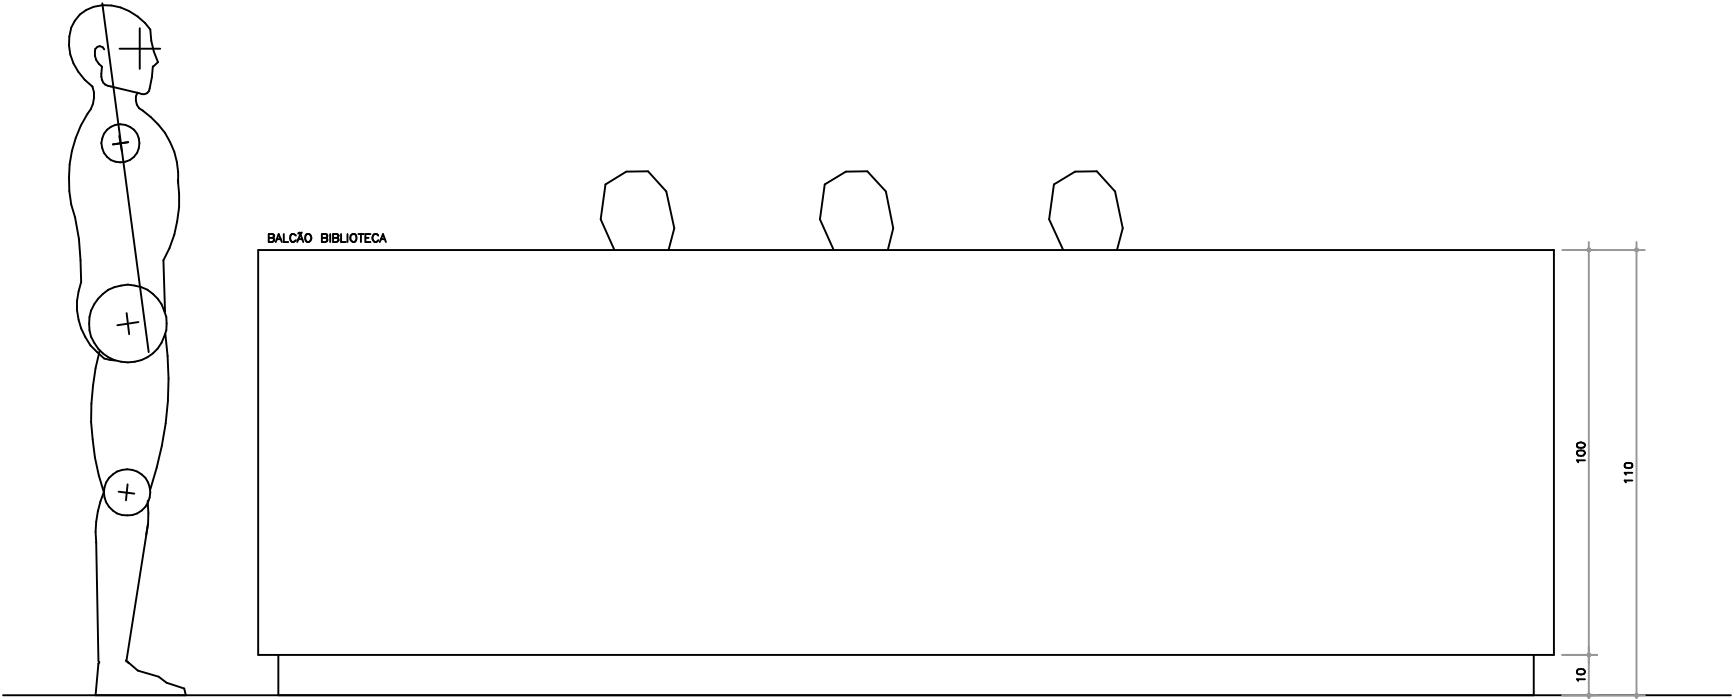

BALÇÃO BIBLIOTECA

ELEVAÇÃO 1  
ESCALA 1:10  
MEDIDAS EM CENTÍMETROS  
VISTA FRONTAL DO BALÇÃO DE ATENDIMENTO DA BIBLIOTECA DO 3º PAVIMENTO