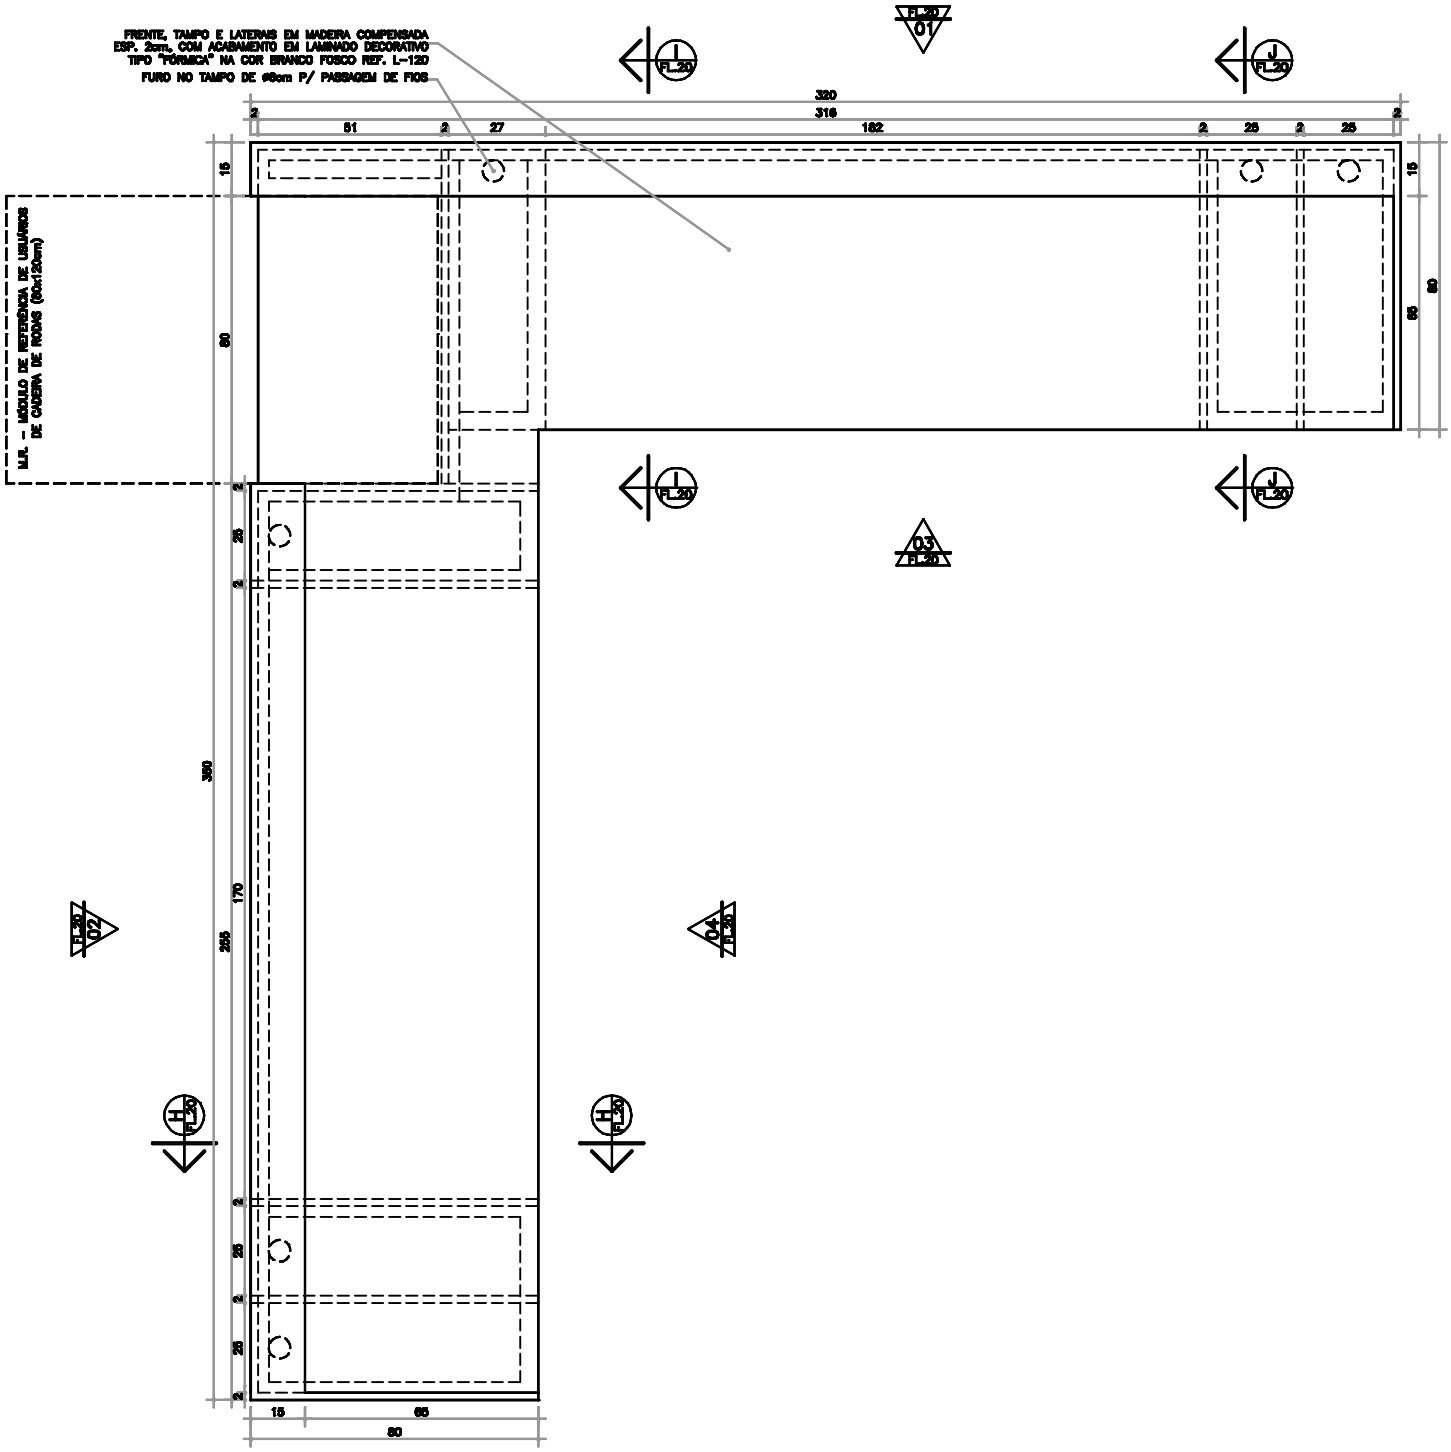


**PLANTA**

ESCALA 1:10
MEDIDAS EM CENTÍMETROS
1 UNIDADE
BALCÃO DE ATENDIMENTO DA BIBLIOTECA DO 3º PAVIMENTO

PROJETO PAULISTA ARQUITETURA

PE_20e21_BALBIB

CAMARA LEGISLATIVA DO DF

ITEM 12.6

PROJETO: NOVA SEDE DA CÂMARA LEGISLATIVA DO DF

DESENHO: PROJETO DE INTERIORES BALCÃO BIBLIOTECA 3º PAVIMENTO

ESC.: INDICADA | DATA:JUNHO/09 | ARQ:CLDF_INT_PE_20e21_BALBIB_00.DWG

DESENHO Nº 08/10