PROJETO PAULISTA ARQUITETURA

00	EMISSÃO INICIAL	30/06/09		
NUM.	REVISAO	DATA	DES	APROV.

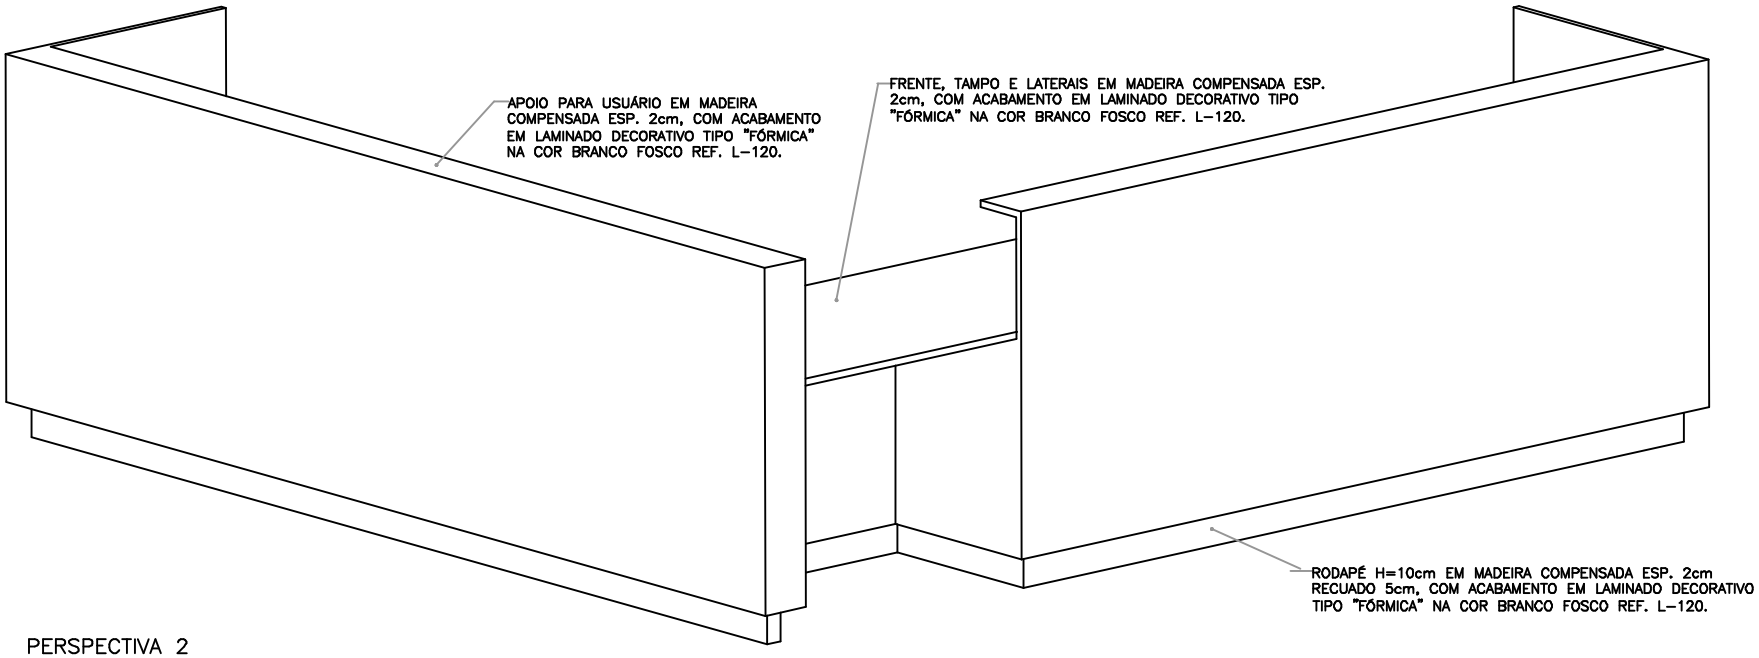

PERSPECTIVA 2

SEM ESCALA

VISTA FRONTAL DO BALCÃO DE ATENDIMENTO DA BIBLIOTECA DO 3° PAVIMENTO

PE_20e21_BALBIB

CAMARA LEGISLATIVA DO DF

ITEM 12.6

PROJETO: NOVA SEDE DA CÂMARA LEGISLATIVA DO DF

DESENHO: PROJETO DE INTERIORES
BALCÃO BIBLIOTECA 3° PAVIMENTO

ESC.: INDICADA | DATA:JUN/2009 | ARQCLDF_INT_PE_20e21_BALBIB_00.DWG

DESENHO N° 09/10