

PE_20e21_BALBIB

12.6


ITEM

CÂMARA LEGISLATIVA DO DF

PROJETO:
NOVA SEDE DA CÂMARA LEGISLATIVA DO DF
DESENHO:
PROJETO DE INTERIORES
BALCÃO BIBLIOTECA 3º PAVIMENTO
ESC.: INDICADA DAT/UNIH008 PROJCLDF_JIT_PE_20e21_BALBIB_00DWIG

DESENHO Nº

10/10

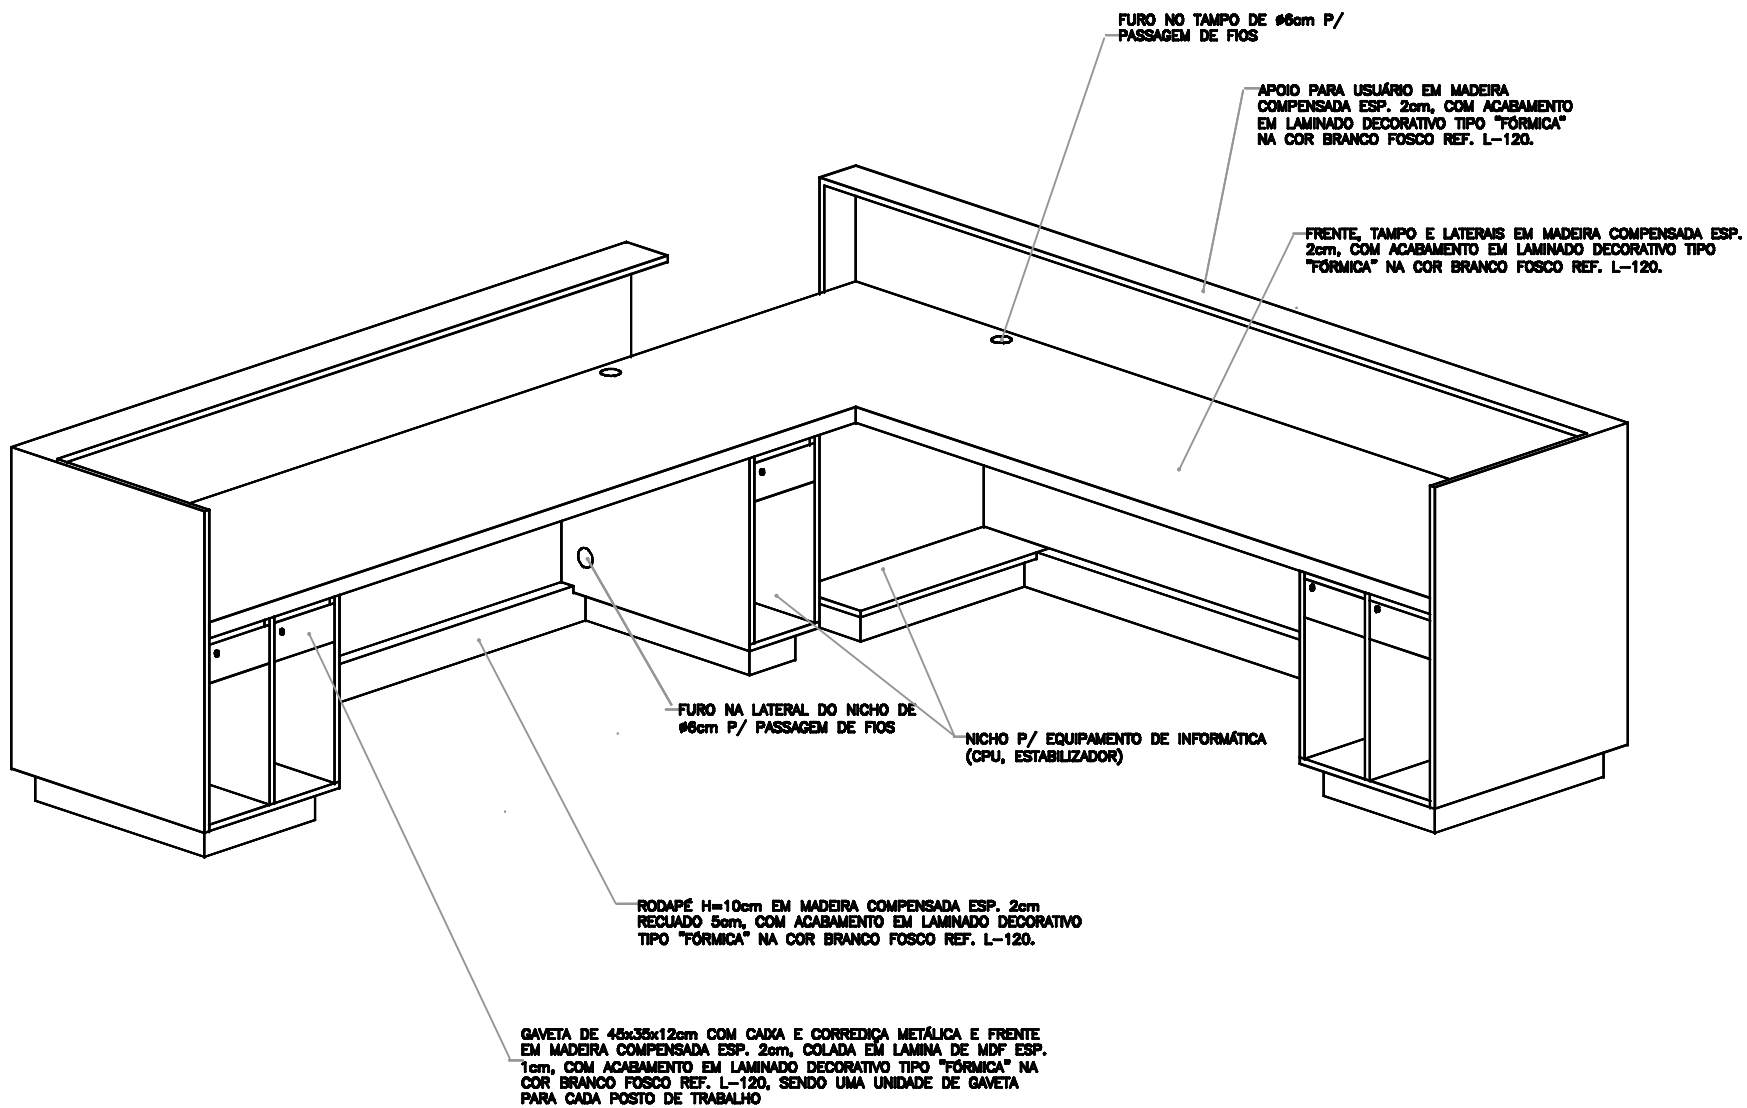

PERSPECTIVA 1

SEM ESCALA
VISTA INTERNA DO BALCÃO DE ATENDIMENTO DA BIBLIOTECA DO 3º PAVIMENTO]