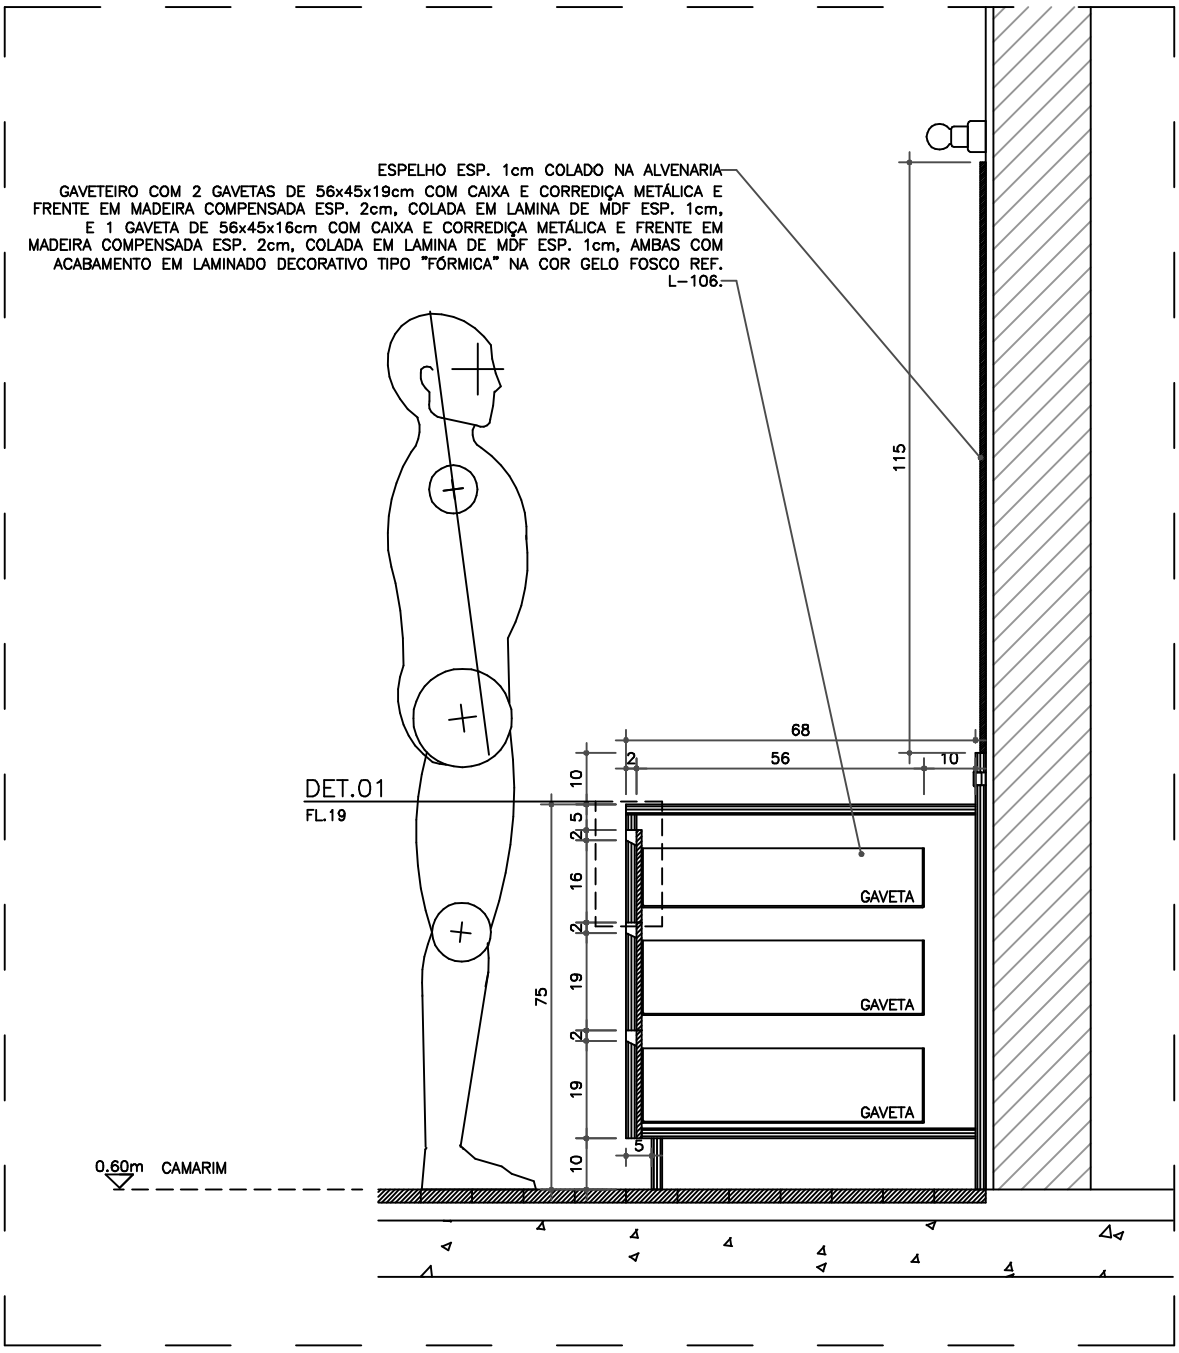

CORTE A

ESCALA 1:10
MEDIDAS EM CENTÍMETROS
SEÇÃO TRANSVERSAL NO MÓVEL DE APOIO DO CAMARIM DO TÉRREO INFERIOR

PROJETO PAULISTA ARQUITETURA

PE_22_CAM

CAMARA LEGISLATIVA DO DF

ITEM 12.7

PROJETO: NOVA SEDE DA CÂMARA LEGISLATIVA DO DF

DESENHO: PROJETO DE INTERIORES
MÓVEL CAMARIM TÉRREO INFERIOR

ESC.: INDICADA | DATA:JUNHO/09 | ARQ:CLDF_INT_PE_22_CAM_00.DWG

DESENHO Nº 02/05