

BARRA ROSCADA DE AÇO Ø 3/4" PARA RETORNO NA FIXAÇÃO DOS SARRAFOS. FURACÕES COBERTOS POR CAVILHAS DE FRELO COM ACABAMENTO ENCRUADO

BANCADA COM TAMPO EM MADEIRA FRELO LAMINADA COLADA CONSTITUÍDA DE SARRAFOS DE 3,5x3,5cm COM ACABAMENTO ENCRUADO E FURROS P/ INSTALAÇÃO DE TOMA-VIDE DE FORÇA E DE DADOS. CONFIRMAR INDICAÇÃO NO DESENHO


BANCADA COM TAMPO E FRETELO EM MADEIRA FRELO LAMINADA COLADA CONSTITUÍDA DE SARRAFOS DE 3,5x3,5cm COM ACABAMENTO ENCRUADO

MÃO FRANCESA L 1"x1"x1/4"



PLANTA
ESCALA 1:10
MEDIDAS EM CENTÍMETROS
3 UNIDADES
BANCADA DA SALA DE TRADUÇÃO DO AUDITÓRIO DO TERREO SUPERIOR

MOLDURA DE MADEIRA MACIÇA
(VER FL. 112)

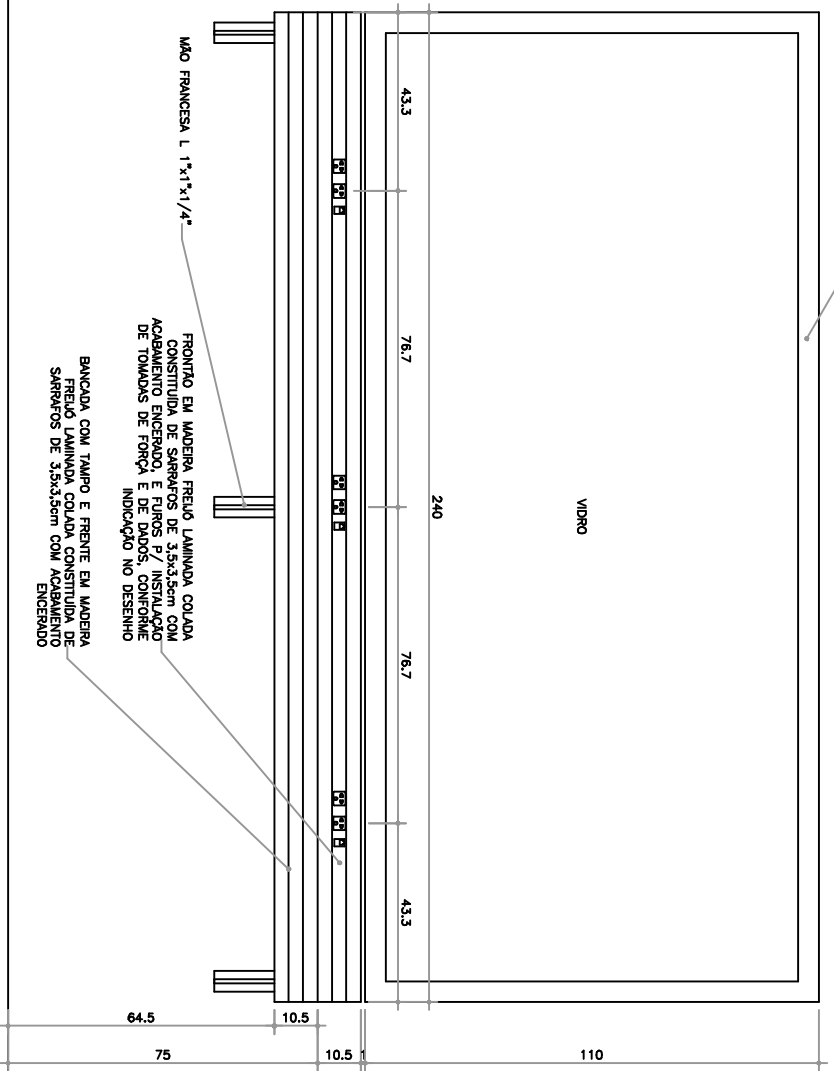

MÃO FRANCESA L 1"x1"x1/4"

FRONTO EM MADEIRA FRELO LAMINADA COLADA CONSTITUÍDA DE SARRAFOS DE 3,5x3,5cm COM ACABAMENTO ENCRUADO. E FURROS P/ INSTALAÇÃO DE TOMA-VIDE DE FORÇA E DE DADOS. CONFIRMAR INDICAÇÃO NO DESENHO

BANCADA COM TAMPO E FRETELO EM MADEIRA FRELO LAMINADA COLADA CONSTITUÍDA DE SARRAFOS DE 3,5x3,5cm COM ACABAMENTO ENCRUADO

ELEVACÃO 1

ESCALA 1:10
MEDIDAS EM CENTÍMETROS
VISTA FRONTAL DA BANCADA DA SALA DE TRADUÇÃO DO AUDITÓRIO DO TERREO SUPERIOR



PE_23_BALAUD

CÂMARA LEGISLATIVA DO DF

ITEM

12.8

PROJETO:
NOVA SEDE DA CÂMARA LEGISLATIVA DO DF

DESENHO:
PROJETO DE INTERIORES
BANCADAS TRADUÇÃO E PROJEÇÃO
AUDITÓRIO TERREO SUPERIOR

ESQ.: INDICADA DATA: JUNHO/08 PROJ: CDF_INT_PE_23_BALAUD_000/DWG

DESENHO Nº

02/04