

PLANTA


ESCALA 1:10

MEDIDAS EM CENTÍMETROS

1 UNIDADE

BANCADA DA SALA DE PROJEÇÃO DO AUDITÓRIO DO TÉRREO SUPERIOR

MOLDURA DE MADEIRA MACIÇA  
(VER FL. 112)

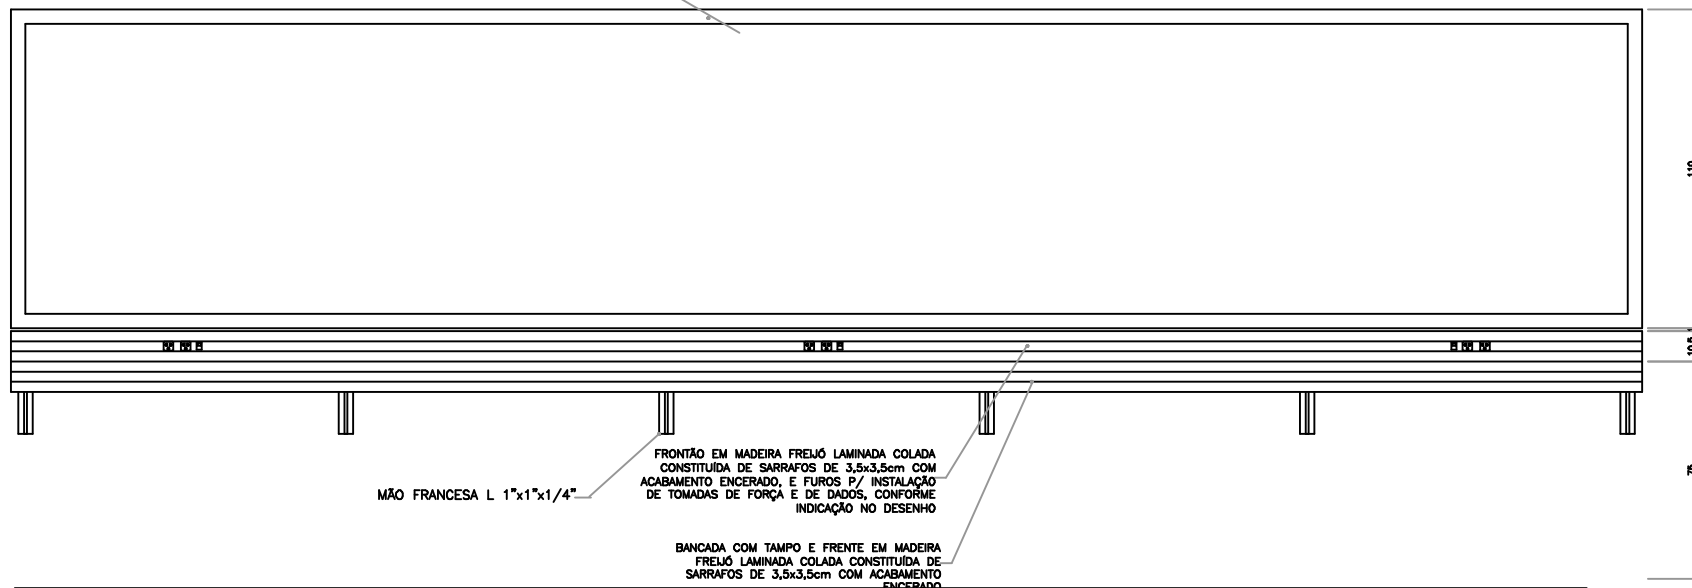

ELEVAÇÃO 2

ESCALA 1:10

MEDIDAS EM CENTÍMETROS

VISTA FRONTAL DA BANCADA DA SALA DE PROJEÇÃO DO AUDITÓRIO DO TÉRREO SUPERIOR