

PE_24_BALSOM

CAMARA LEGISLATIVA DO DF

ITEM

12.9

PROJETO:

NOVA SEDE DA CÂMARA LEGISLATIVA DO DF


DESENHO:

PROJETO DE INTERIORES
BANCA DA SALA DE SOM PLENÁRIO
TÉRREO SUPERIOR

ESQ.: INDICADA DATA/HORA ANO:DF_INT_PE_24_BALSOM_02DWG

DESENHO N.º

02/04

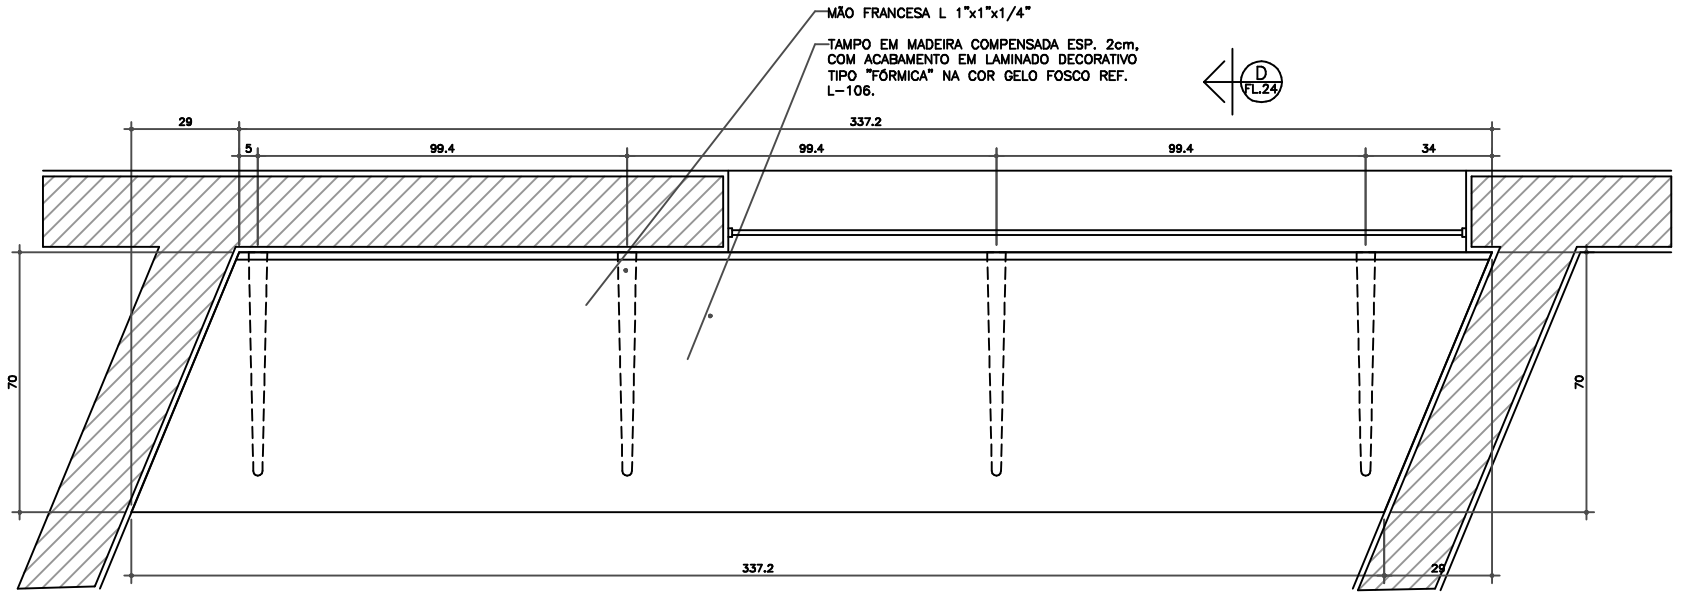

PLANTA

ESCALA 1:10

MEDIDAS EM CENTÍMETROS

1 UNIDADE

BANCA DA SALA DE SOM DO PLENÁRIO NO TÉRREO SUPERIOR

01
FL.24

D
FL.24