

PE\_24\_BALSOM

CAMARA LEGISLATIVA DO DF


ITEM

12.9

PROJETO:  
 NOVA SEDE DA CÂMARA LEGISLATIVA DO DF  
 DESENHO:  
 PROJETO DE INTERIORES  
 BANCADA SALA DE SOM PLENÁRIO  
 TÉRREO SUPERIOR  
 ESC.: INDICADA DATA: JUNHO 2009 ARQ: C.D.F. INT\_ PE\_24\_BALSOM\_GDDWIG

DESENHO N.º

04/04

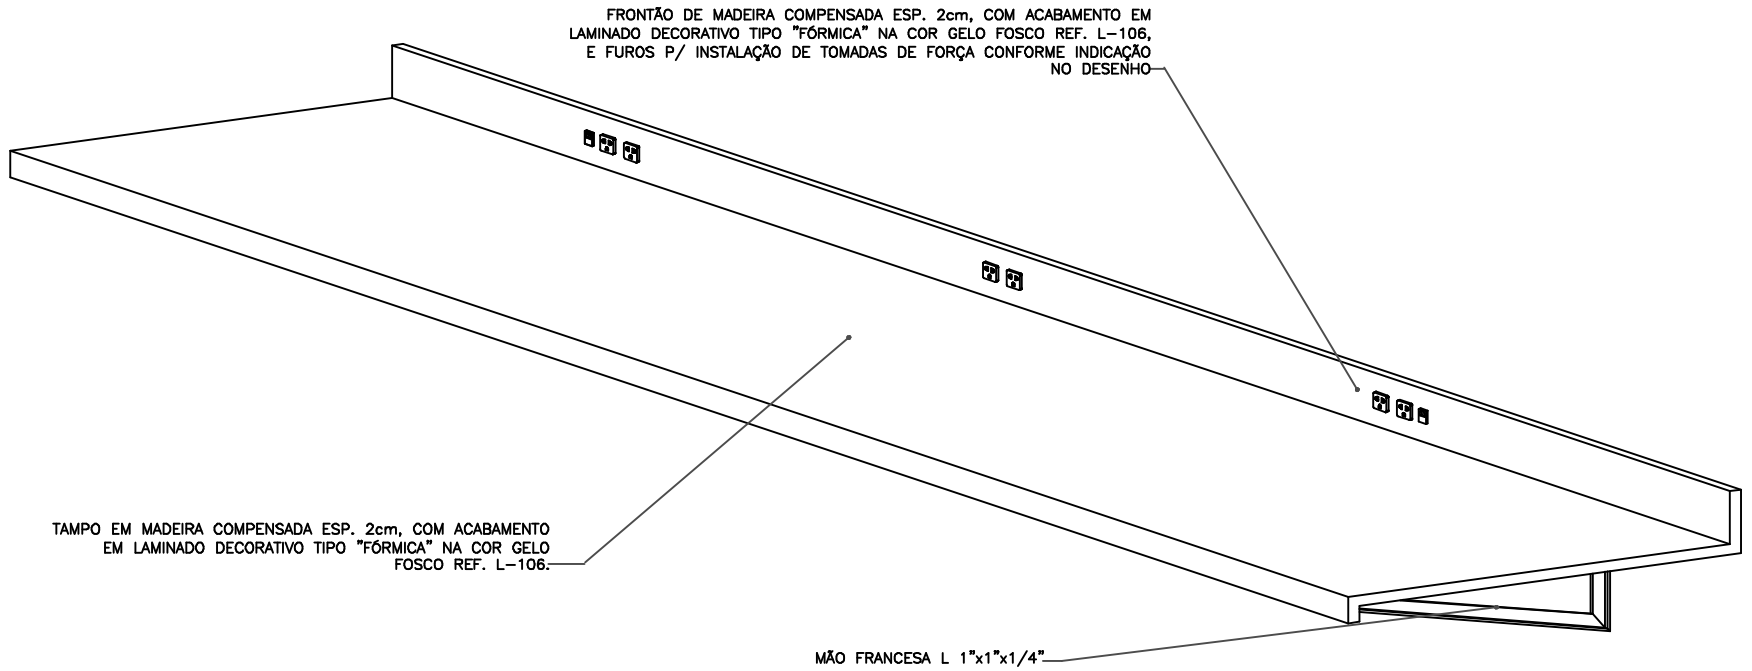

PERSPECTIVA

SEM ESCALA  
 VISTA FRONTAL DA BANCADA DA SALA DE SOM DO PLENÁRIO NO TÉRREO SUPERIOR