


CALHA NO TAMPO EQUIV. A
1 SARRAFO, COM REBAIXO DE 1cm E
FUROS P/ INSTALAÇÃO DE 3 TOMADAS
DE FORÇA E 3 DE DADOS

TAMPO EM MADEIRA COMPENSADA ESP. 2cm, COM
ACABAMENTO EM LAMINADO DECORATIVO TIPO "FÓRMICA"
TEXTURIZADA NA COR PRETO


BANCADA B COM TAMPO EM MADEIRA JEQUITIBÁ
COLADA CONSTITUIDA DE SARRAFOS
DE 3,5x3,5cm COM COM SELADOR

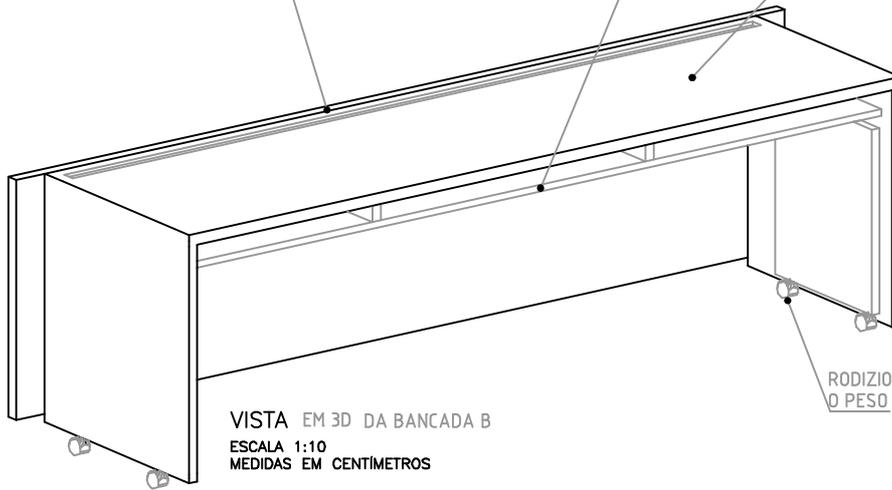

RODIZIO COM FREIO, EM CONDIÇÕES DE SUPORTAR
O PESO DA MESA E SUA MOVIMENTAÇÃO.


VISTA EM 3D DA BANCADA B
ESCALA 1:10
MEDIDAS EM CENTÍMETROS

LATERAL DA BANCADA B EM MADEIRA
COLADA ESP.3,5cm DE
JEQUITIBÁ COM COM SELADOR

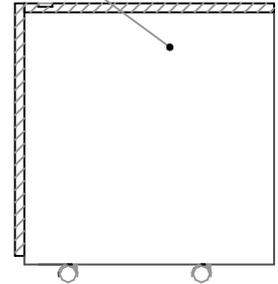

VISTA FRONTAL 01 DA BANCADA B
ESCALA 1:10
MEDIDAS EM CENTÍMETROS

PARLATÓRIO COM TAMPO EM MADEIRA JEQUITIBÁ
COLADA CONSTITUIDA DE SARRAFOS
DE 3,5x3,5cm COM COM SELADOR
OS SARRAFOS DEVERÃO SER DISTRIBUÍDOS ALETORIAMENTE
obs: detalhe de junção dos sarrafos entre o
tampo e as laterais do dos móveis

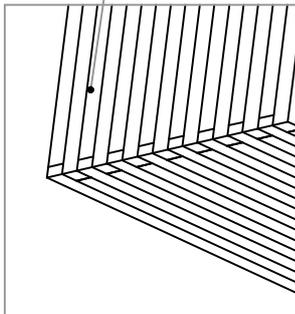

UN	PE-14/ BANCADA-B	DATA	ITEM	LOCAL
01	PE-14/BANCADA - B	01/11/2010	PE-14	AUDITÓRIO



BANCADA-B

PE-14/BANCADA B-AUDITÓRIO

CAMARA LEGISLATIVA DO DF

COD

PE-14.2

PE-14/BANCADA B

DESENHO:

PROJETO DE INTERIORES
MOBILIARIO DO AUDITÓRIO

ESC: INDICADA

ARQ:MÓVEIS DO AUDITÓRIO-01 DE NOV. 2010

DESENHO Nº

02/03