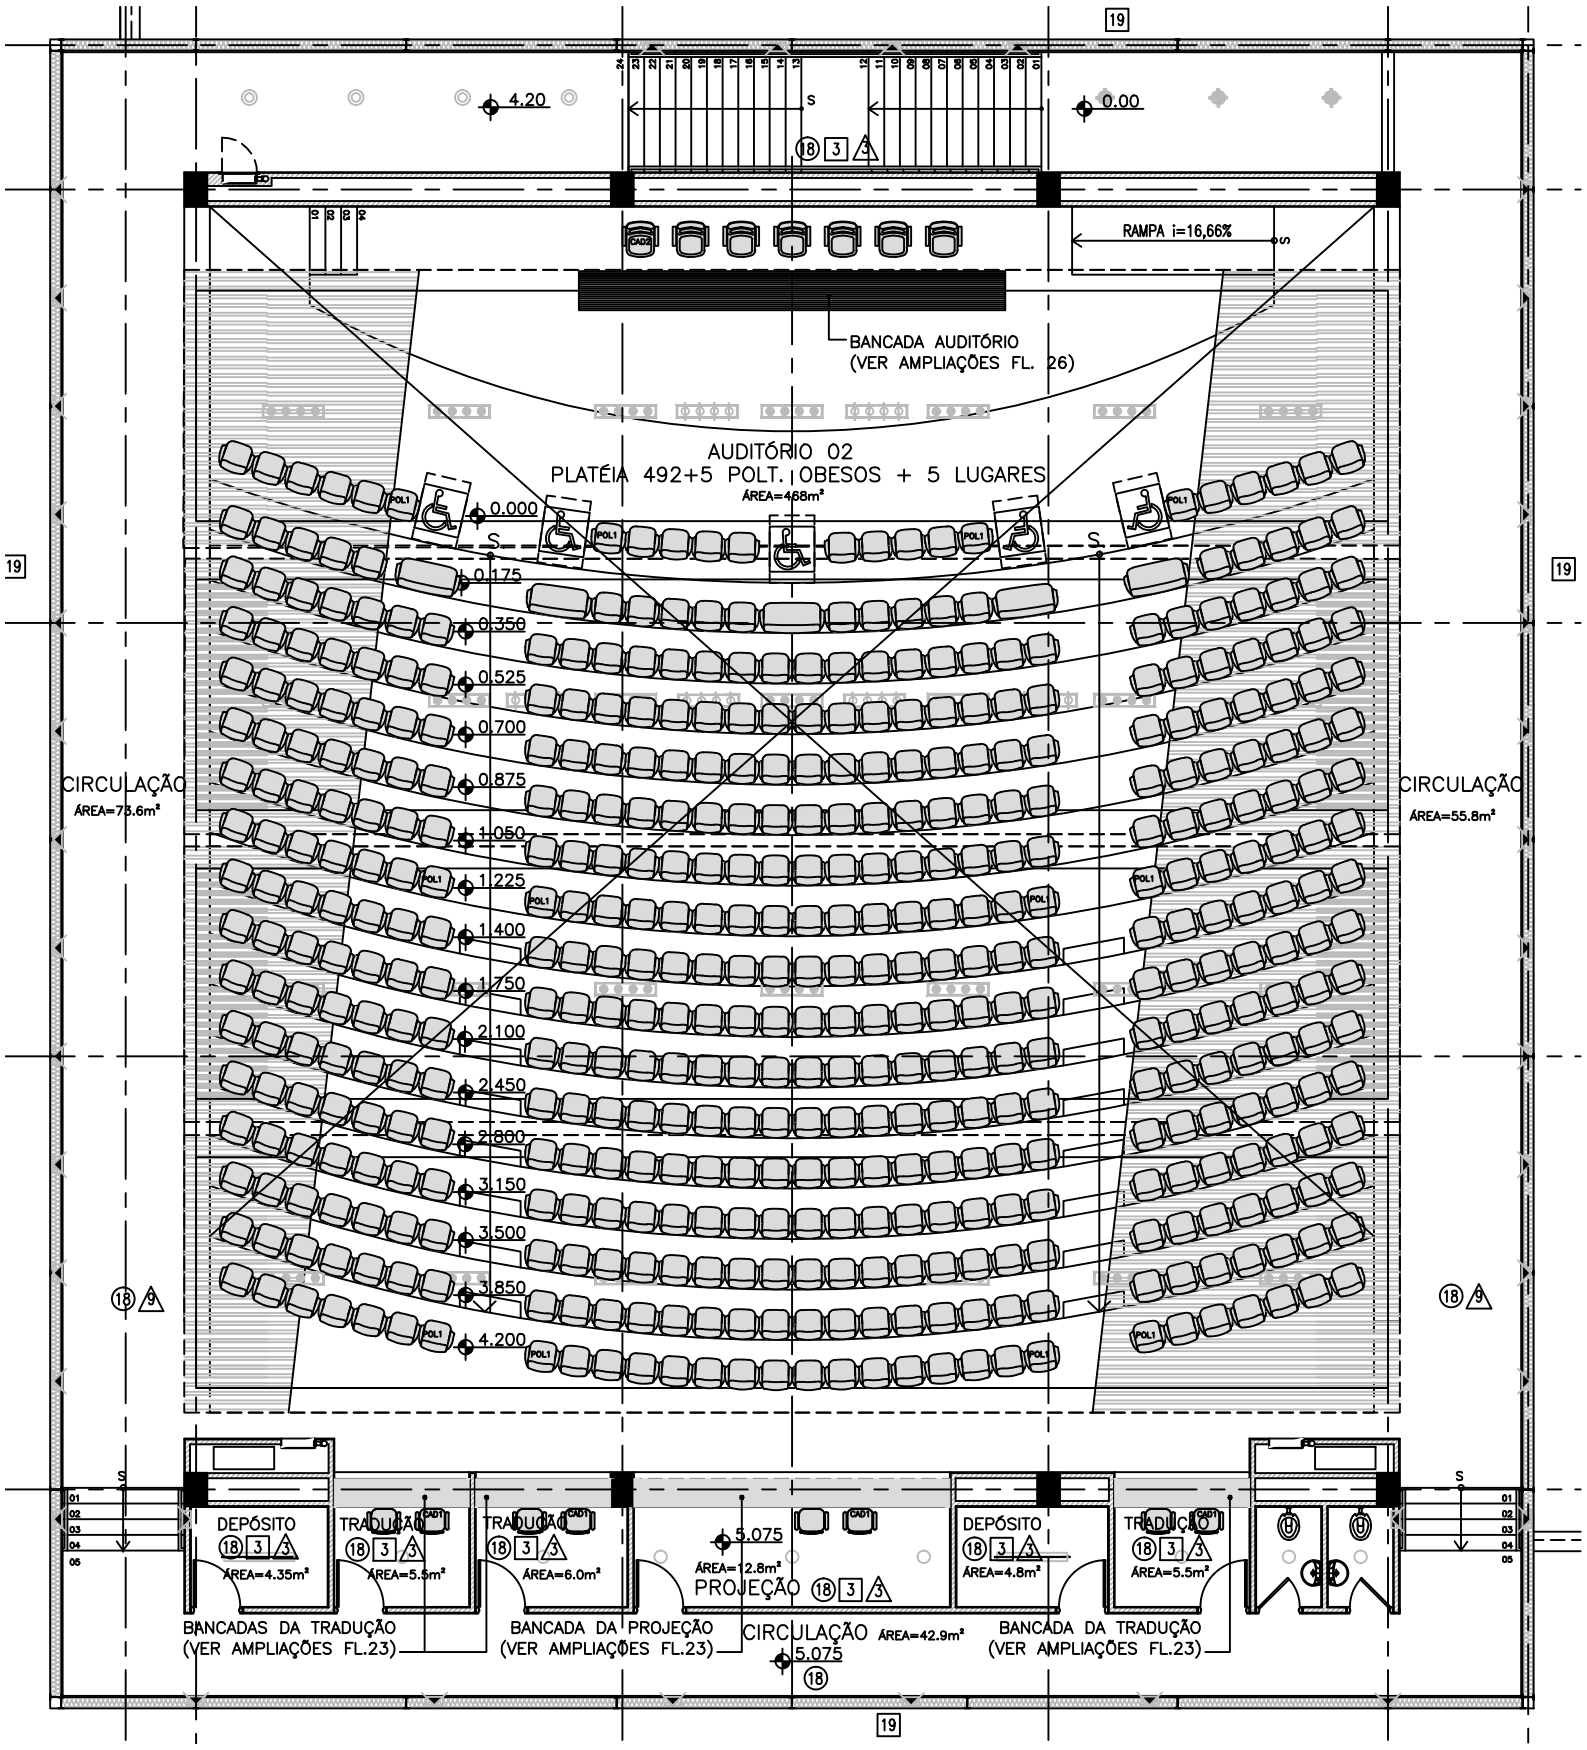
4.20
0.00
RAMPA i=16,66%
BANCADA AUDITÓRIO
(VER AMPLIAÇÕES FL. 26)
AUDITÓRIO 02
PLATÉIA 492+5 POLT. OBESOS + 5 LUGARES
ÁREA=468m²
0.000
0.175
0.350
0.525
0.700
0.875
1.050
1.225
1.400
1.750
2.100
2.450
2.800
3.150
3.500
3.850
4.200
CIRCULAÇÃO
ÁREA=73.6m²
CIRCULAÇÃO
ÁREA=55.8m²
DEPÓSITO
ÁREA=4.35m²
TRADUÇÃO
ÁREA=5.5m²
TRADUÇÃO
ÁREA=6.0m²
5.075
ÁREA=12.8m²
PROJEÇÃO
DEPÓSITO
ÁREA=4.8m²
TRADUÇÃO
ÁREA=5.5m²
BANCADAS DA TRADUÇÃO
(VER AMPLIAÇÕES FL.23)
BANCADA DA PROJEÇÃO
(VER AMPLIAÇÕES FL.23)
CIRCULAÇÃO ÁREA=42.9m²
5.075
BANCADA DA TRADUÇÃO
(VER AMPLIAÇÕES FL.23)