


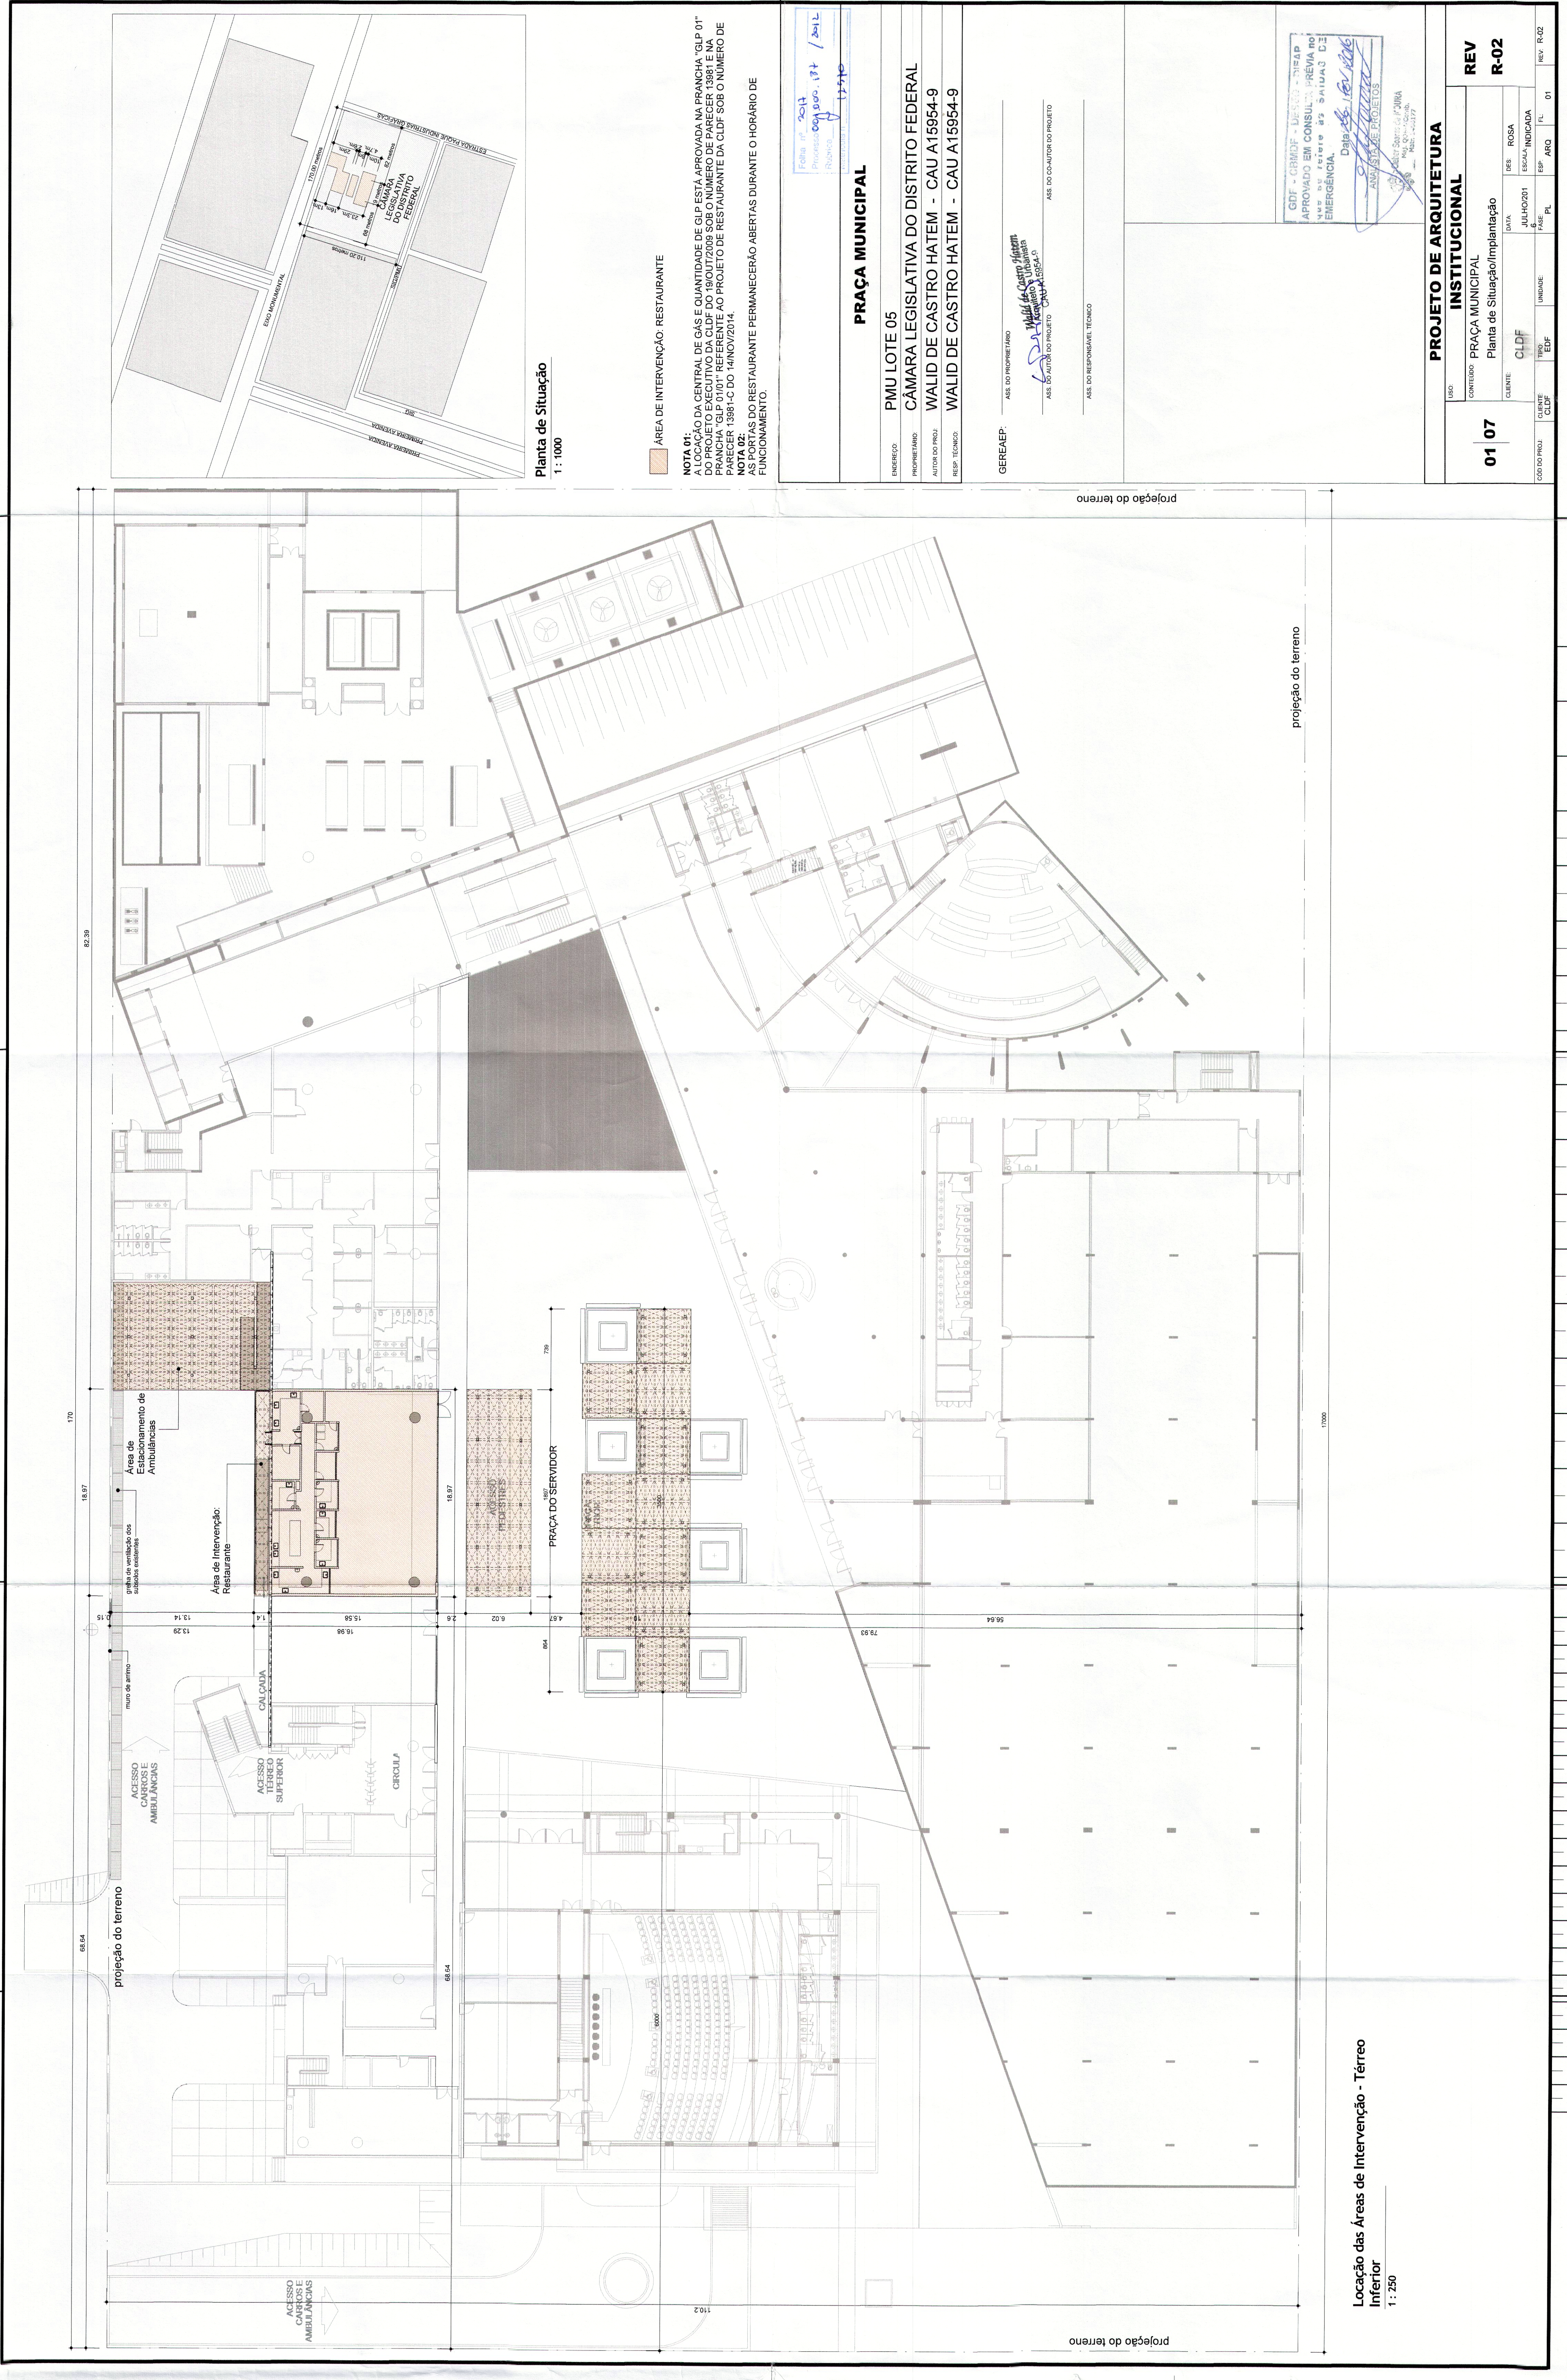

Locação das Áreas de Intervenção - Térreo
1 : 250

Planta de Situação
1 : 1000

ÁREA DE INTERVENÇÃO: RESTAURANTE

NOTA 01:
A LOCAÇÃO DA CENTRAL DE GÁS E QUANTIDADE DE GLP ESTÁ APROVADA NA PRANCHA "GLP 01" DO PROJETO EXECUTIVO DA CLDF DO 19/OUT/2009 SOB O NÚMERO DE PARECER 13381 E NA PRANCHA "GÁS 02" DO PROJETO EXECUTIVO DO 19/OUT/2009 SOB O NÚMERO DE PARECER 13381 E NA PRANCHA "GÁS 03" DO PROJETO EXECUTIVO DO 19/OUT/2009 SOB O NÚMERO DE PARECER 13381-13 DO 14/NOV/2014.

NOTA 02:
AS PORTAS DO RESTAURANTE PERMANECERÃO ABERTAS DURANTE O HORÁRIO DE FUNCIONAMENTO.

Folha nº 2017
Processo nº 009.800.184 / 2012
Rubrica: 13381-13

PRAÇA MUNICIPAL

PMU LOTE 05
CÂMARA LEGISLATIVA DO DISTRITO FEDERAL
WALID DE CASTRO HATEM - CAU A15954-9
WALID DE CASTRO HATEM - CAU A15954-9

GEREAEP:
ASS. DO PROPRIETÁRIO
ASS. DO AUTOR DO PROJETO
ASS. DO CO-AUTOR DO PROJETO
ASS. DO RESPONSÁVEL TÉCNICO

GDF - GRMDF - DMS - INSAF
APROVADO EM CONSULTA PRÉVIA AO
QUE SE REFERE À SITUAÇÃO DE
EMERGÊNCIA.
Data 26.10.2016
ANALISTA DE PROJETOS
Eng.º Civil - CREA
Eng.º Civil - CREA

PROJETO DE ARQUITETURA									
INSTITUCIONAL					REV				
CONTEÚDO					PRACA MUNICIPAL				
					Planta de Situação/Implantação				
CLIENTE					CLDF				
DATA					JUL-2021				
ESCALA					ROSA				
INDICADA					PL				
UNIDADE					EDF				
REV. R-02					01				