
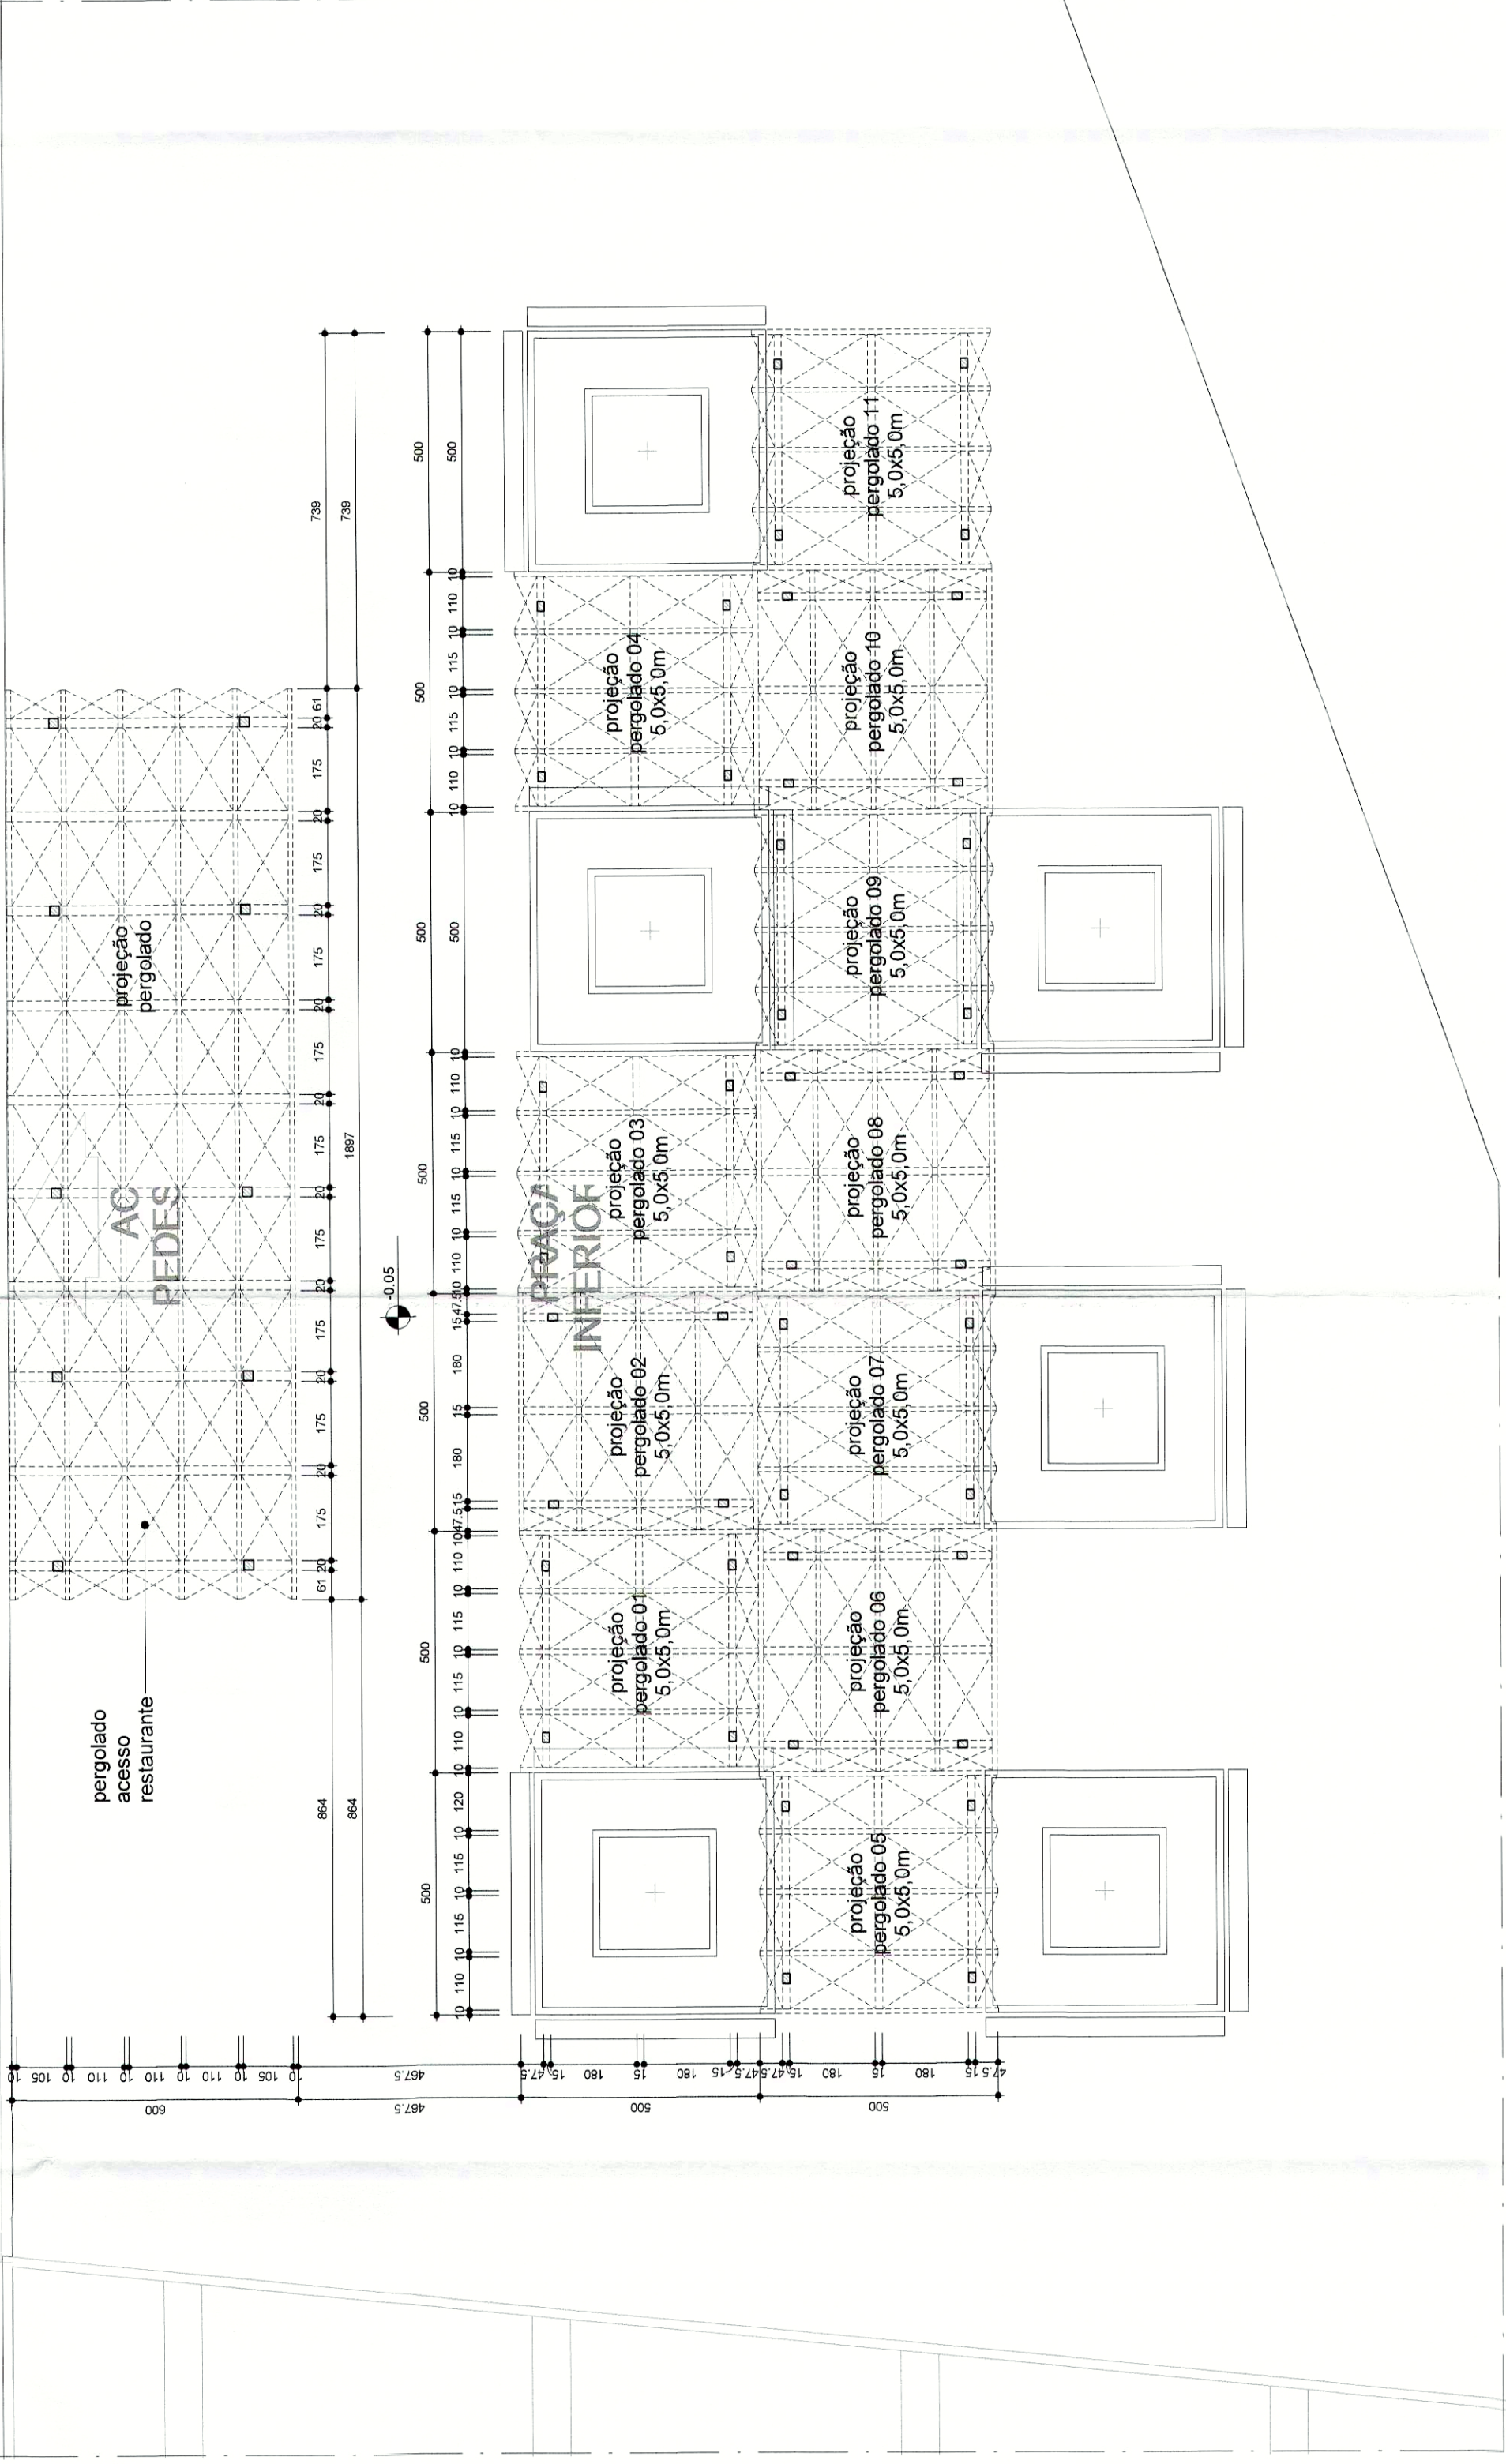


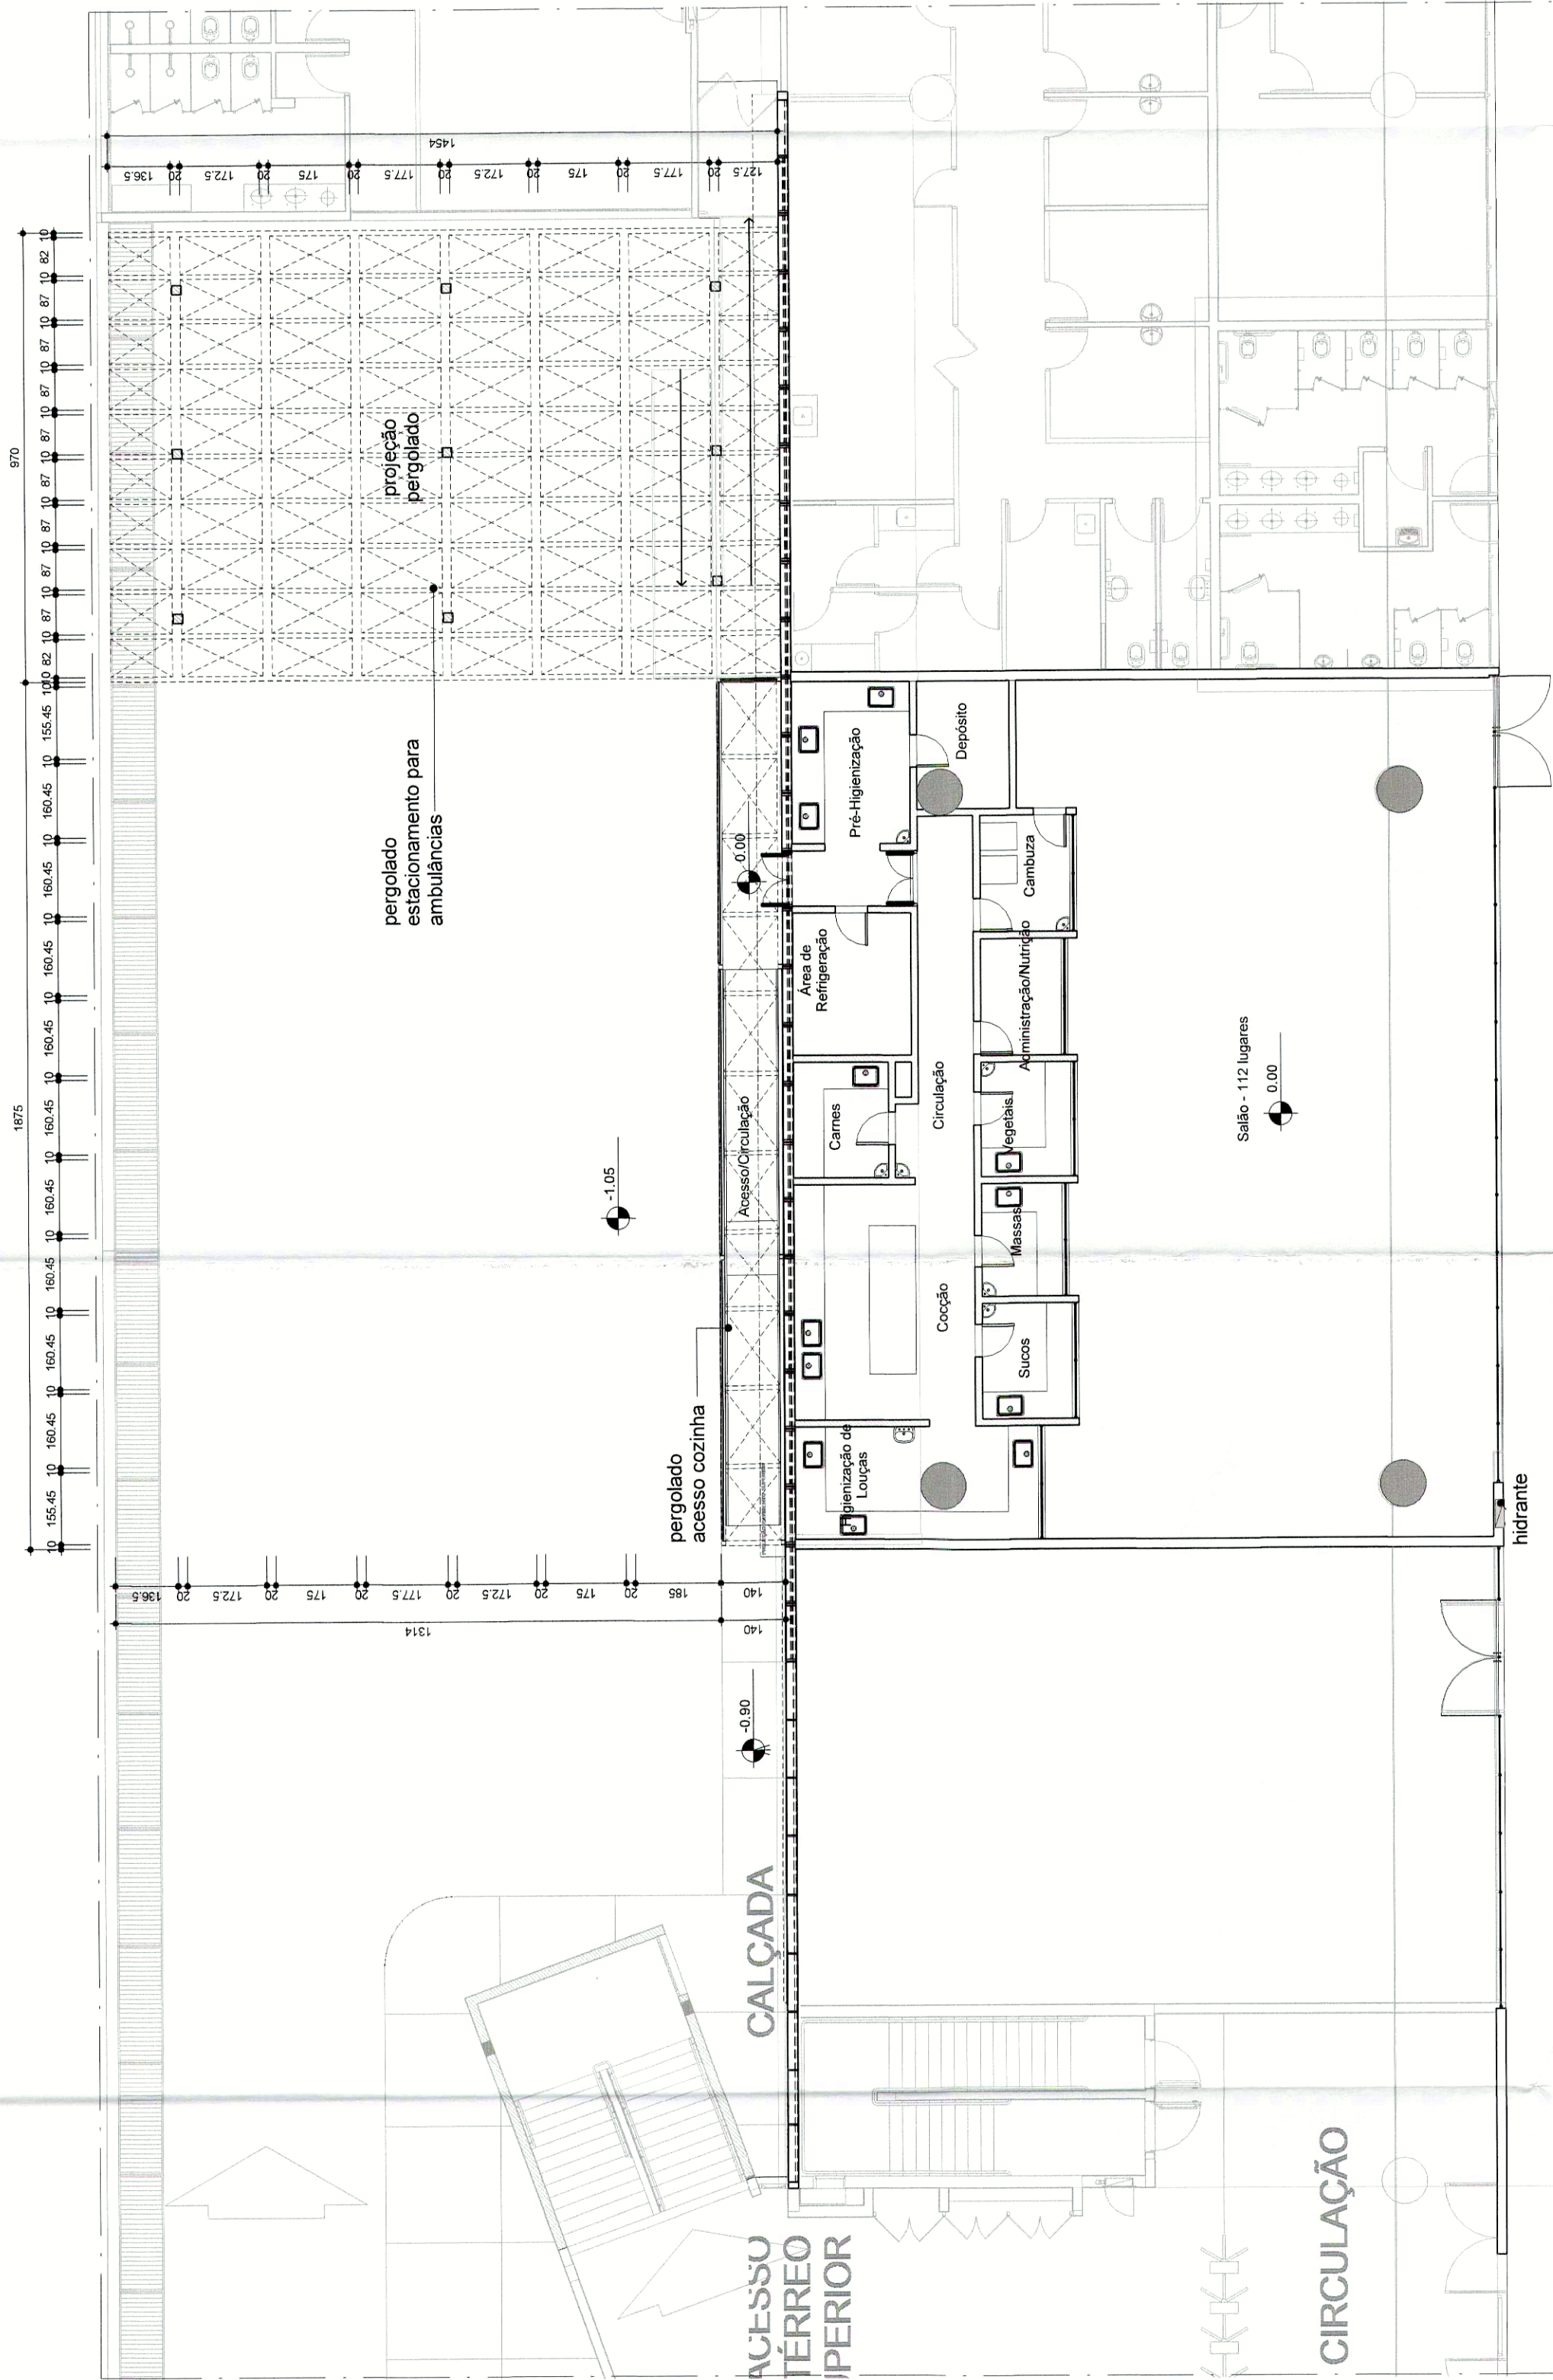

Folha nº 2011	Processo 081.950.111/AR	Matrícula 03730	Projeto de 2012
PRAÇA MUNICIPAL			
ENGENHEIRO	PMU LOTE 05		
PROPRIETÁRIO	CÂMARA LEGISLATIVA DO DISTRITO FEDERAL		
AUTOR DO PROJ.	WALID DE CASTRO HATEM - CAU A15954-9		
RESP. TÉCNICO	WALID DE CASTRO HATEM - CAU A15954-9		
GEREAP: _____ ASS. DO PROPRIETÁRIO			
_____ ASS. DO AUTOR DO PROJETO			
_____ ASS. DO RESPONSÁVEL TÉCNICO			
GDF - CRMDF - DEBEN - DEAP APPROVADO EM CONSULTA PREVIA Nº 448 de 20/07/2012 EMERGENCIA. Datado: 26/07/2012 ANALISTA DE PROJETOS WALID DE CASTRO HATEM PROF. REG. Nº 12.127			
PROJETO DE ARQUITETURA			
USO	INSTITUCIONAL		
CONTEÚDO	PRAÇA MUNICIPAL		
REV	R-02		
05 07	Planta Baixa Térreo . Urbanização		
CLIENTE	CLDF	PROJ. ROSA	DATA
DATA	JULHO/2011	ESCALA	INDICADA
UNIDADE	ESP	ARQ	PL
REV	R-02	05	05