


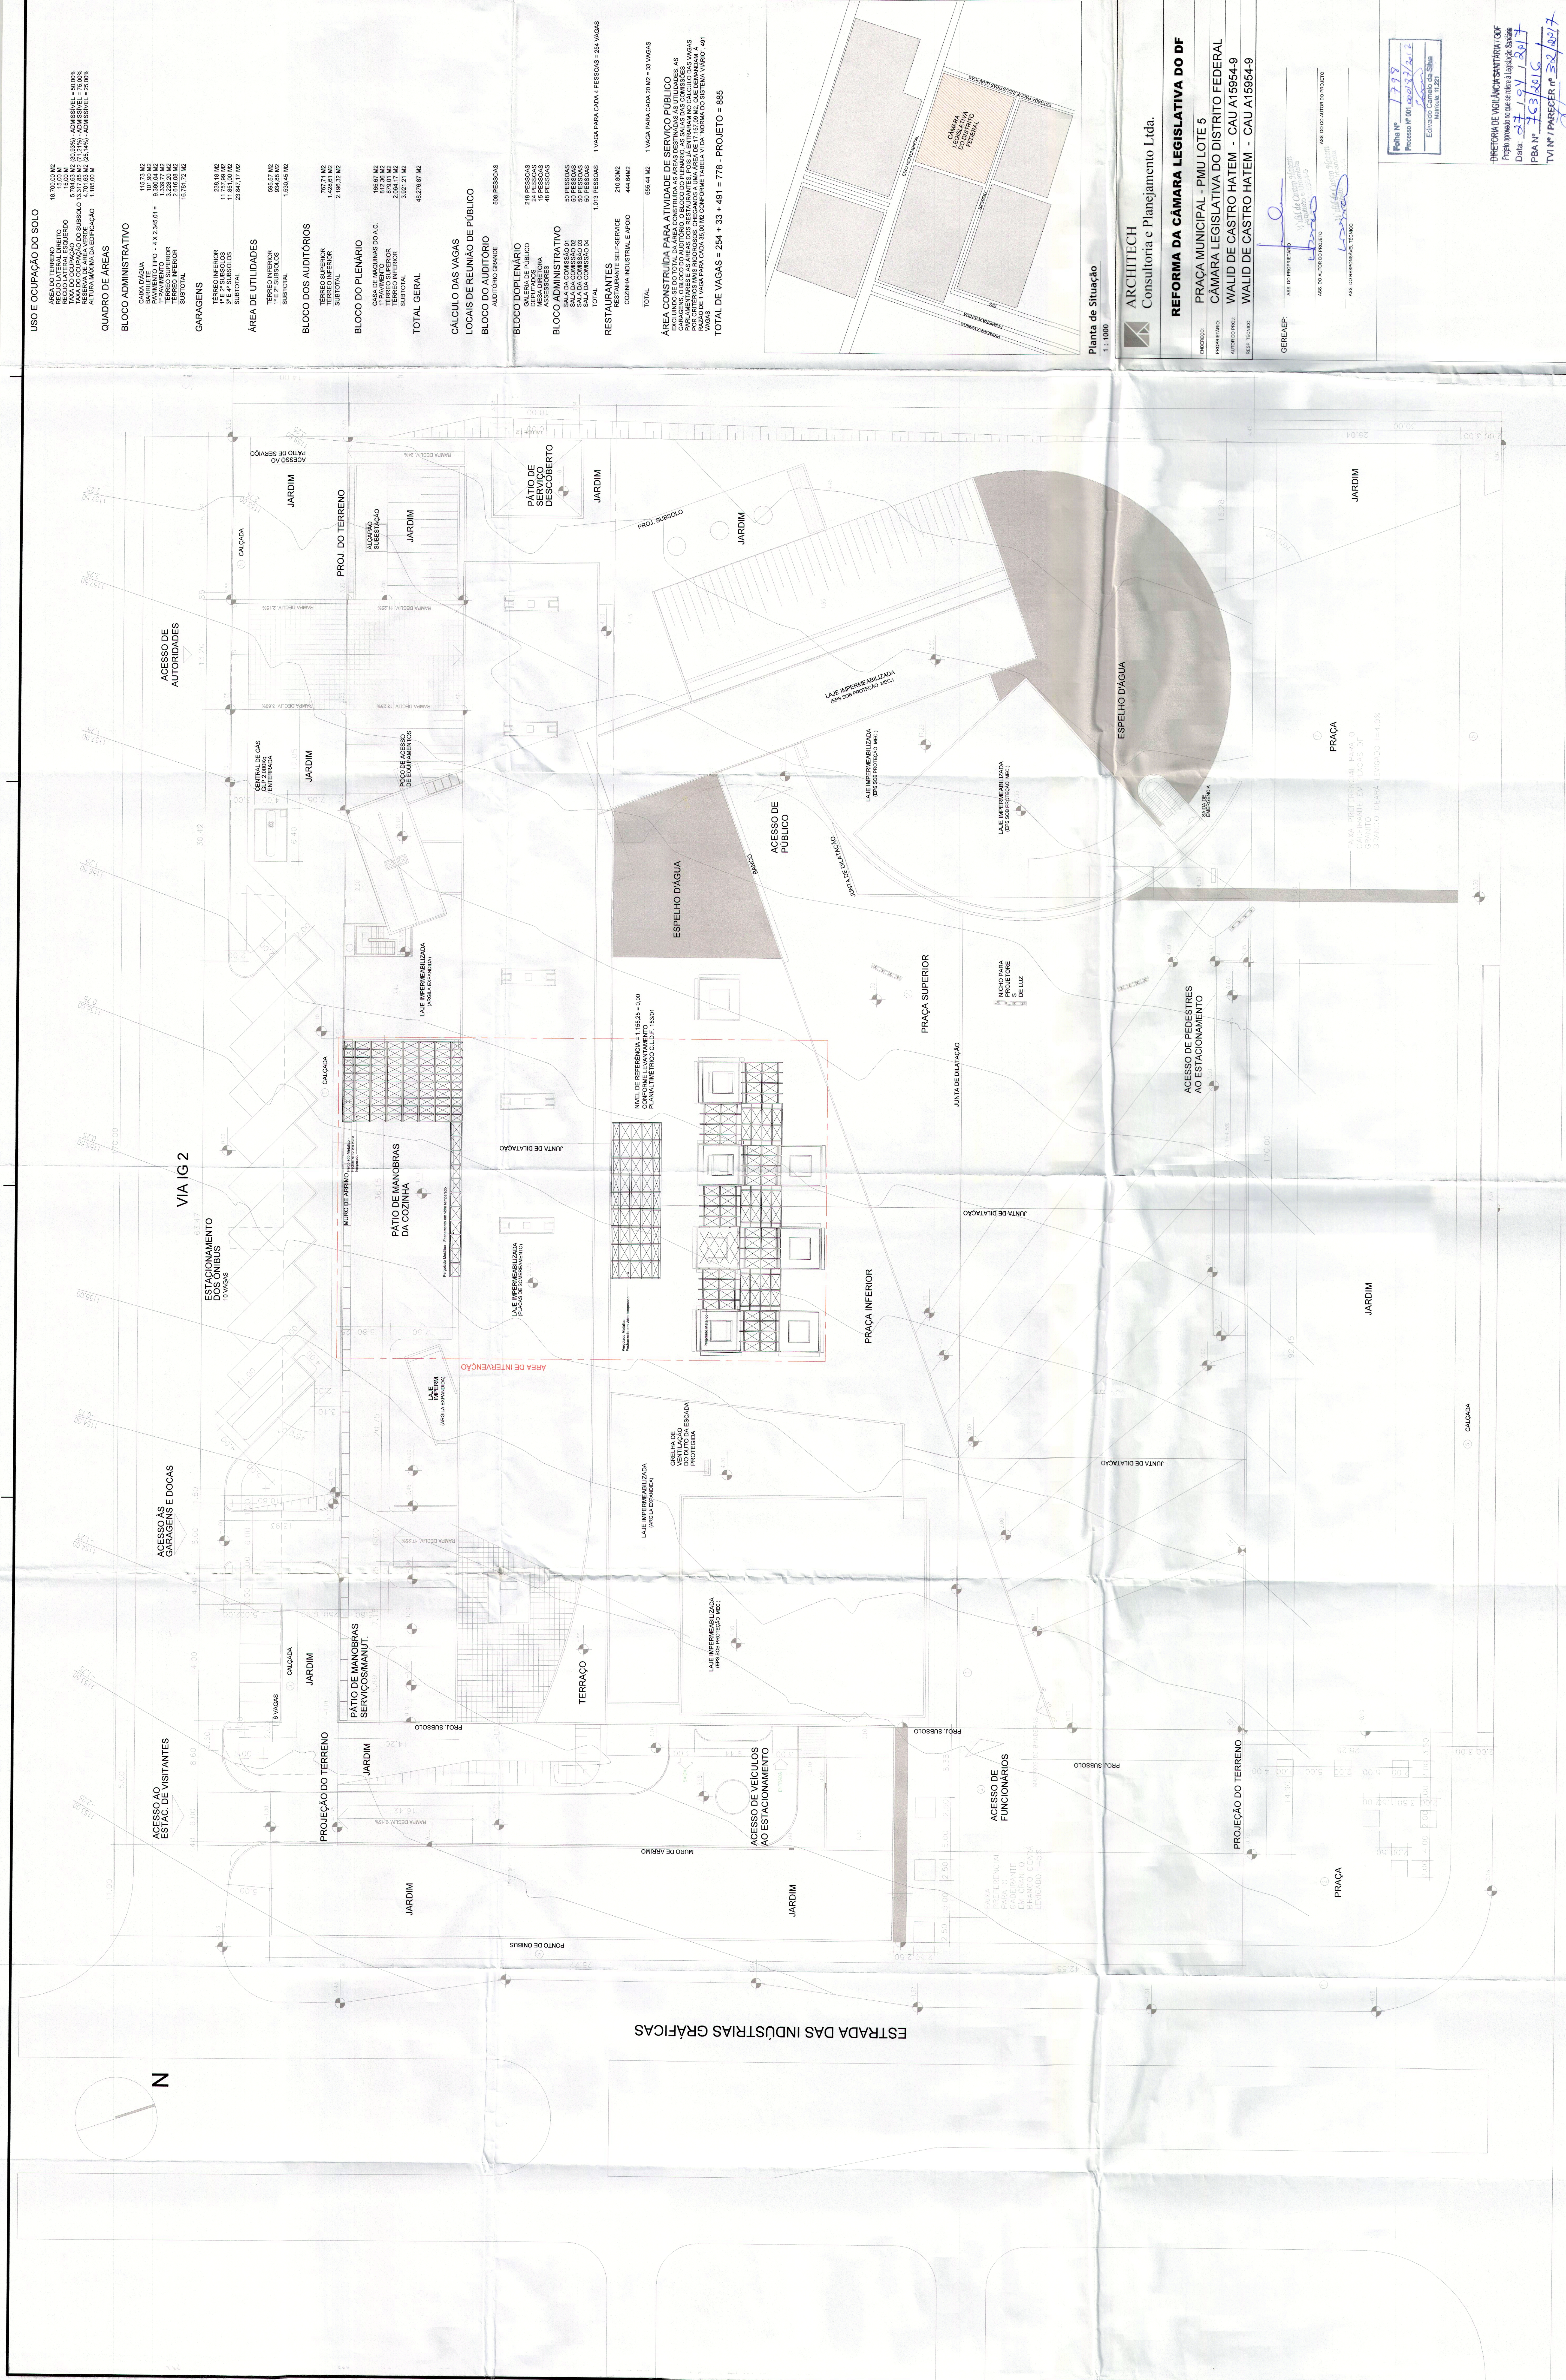

Implantação
1 : 250

EIXO MONUMENTAL VIA S1 OESTE




01 23										REV R-04									
PROJETO DE ARQUITETURA INSTITUCIONAL																			
USO CONTINUIDADE																			
REFORMA DA CÂMARA LEGISLATIVA DO DF Planta de Situação/Implantação																			
CLIENTE CLDF										DATA 27/03/2017 DES ROSA INDICADA 1325249									
CÓD DO PROJ CLIENTE CLDF										TPD EDF UNIDADE PE IMP ARQ FL 0 REV R-04									