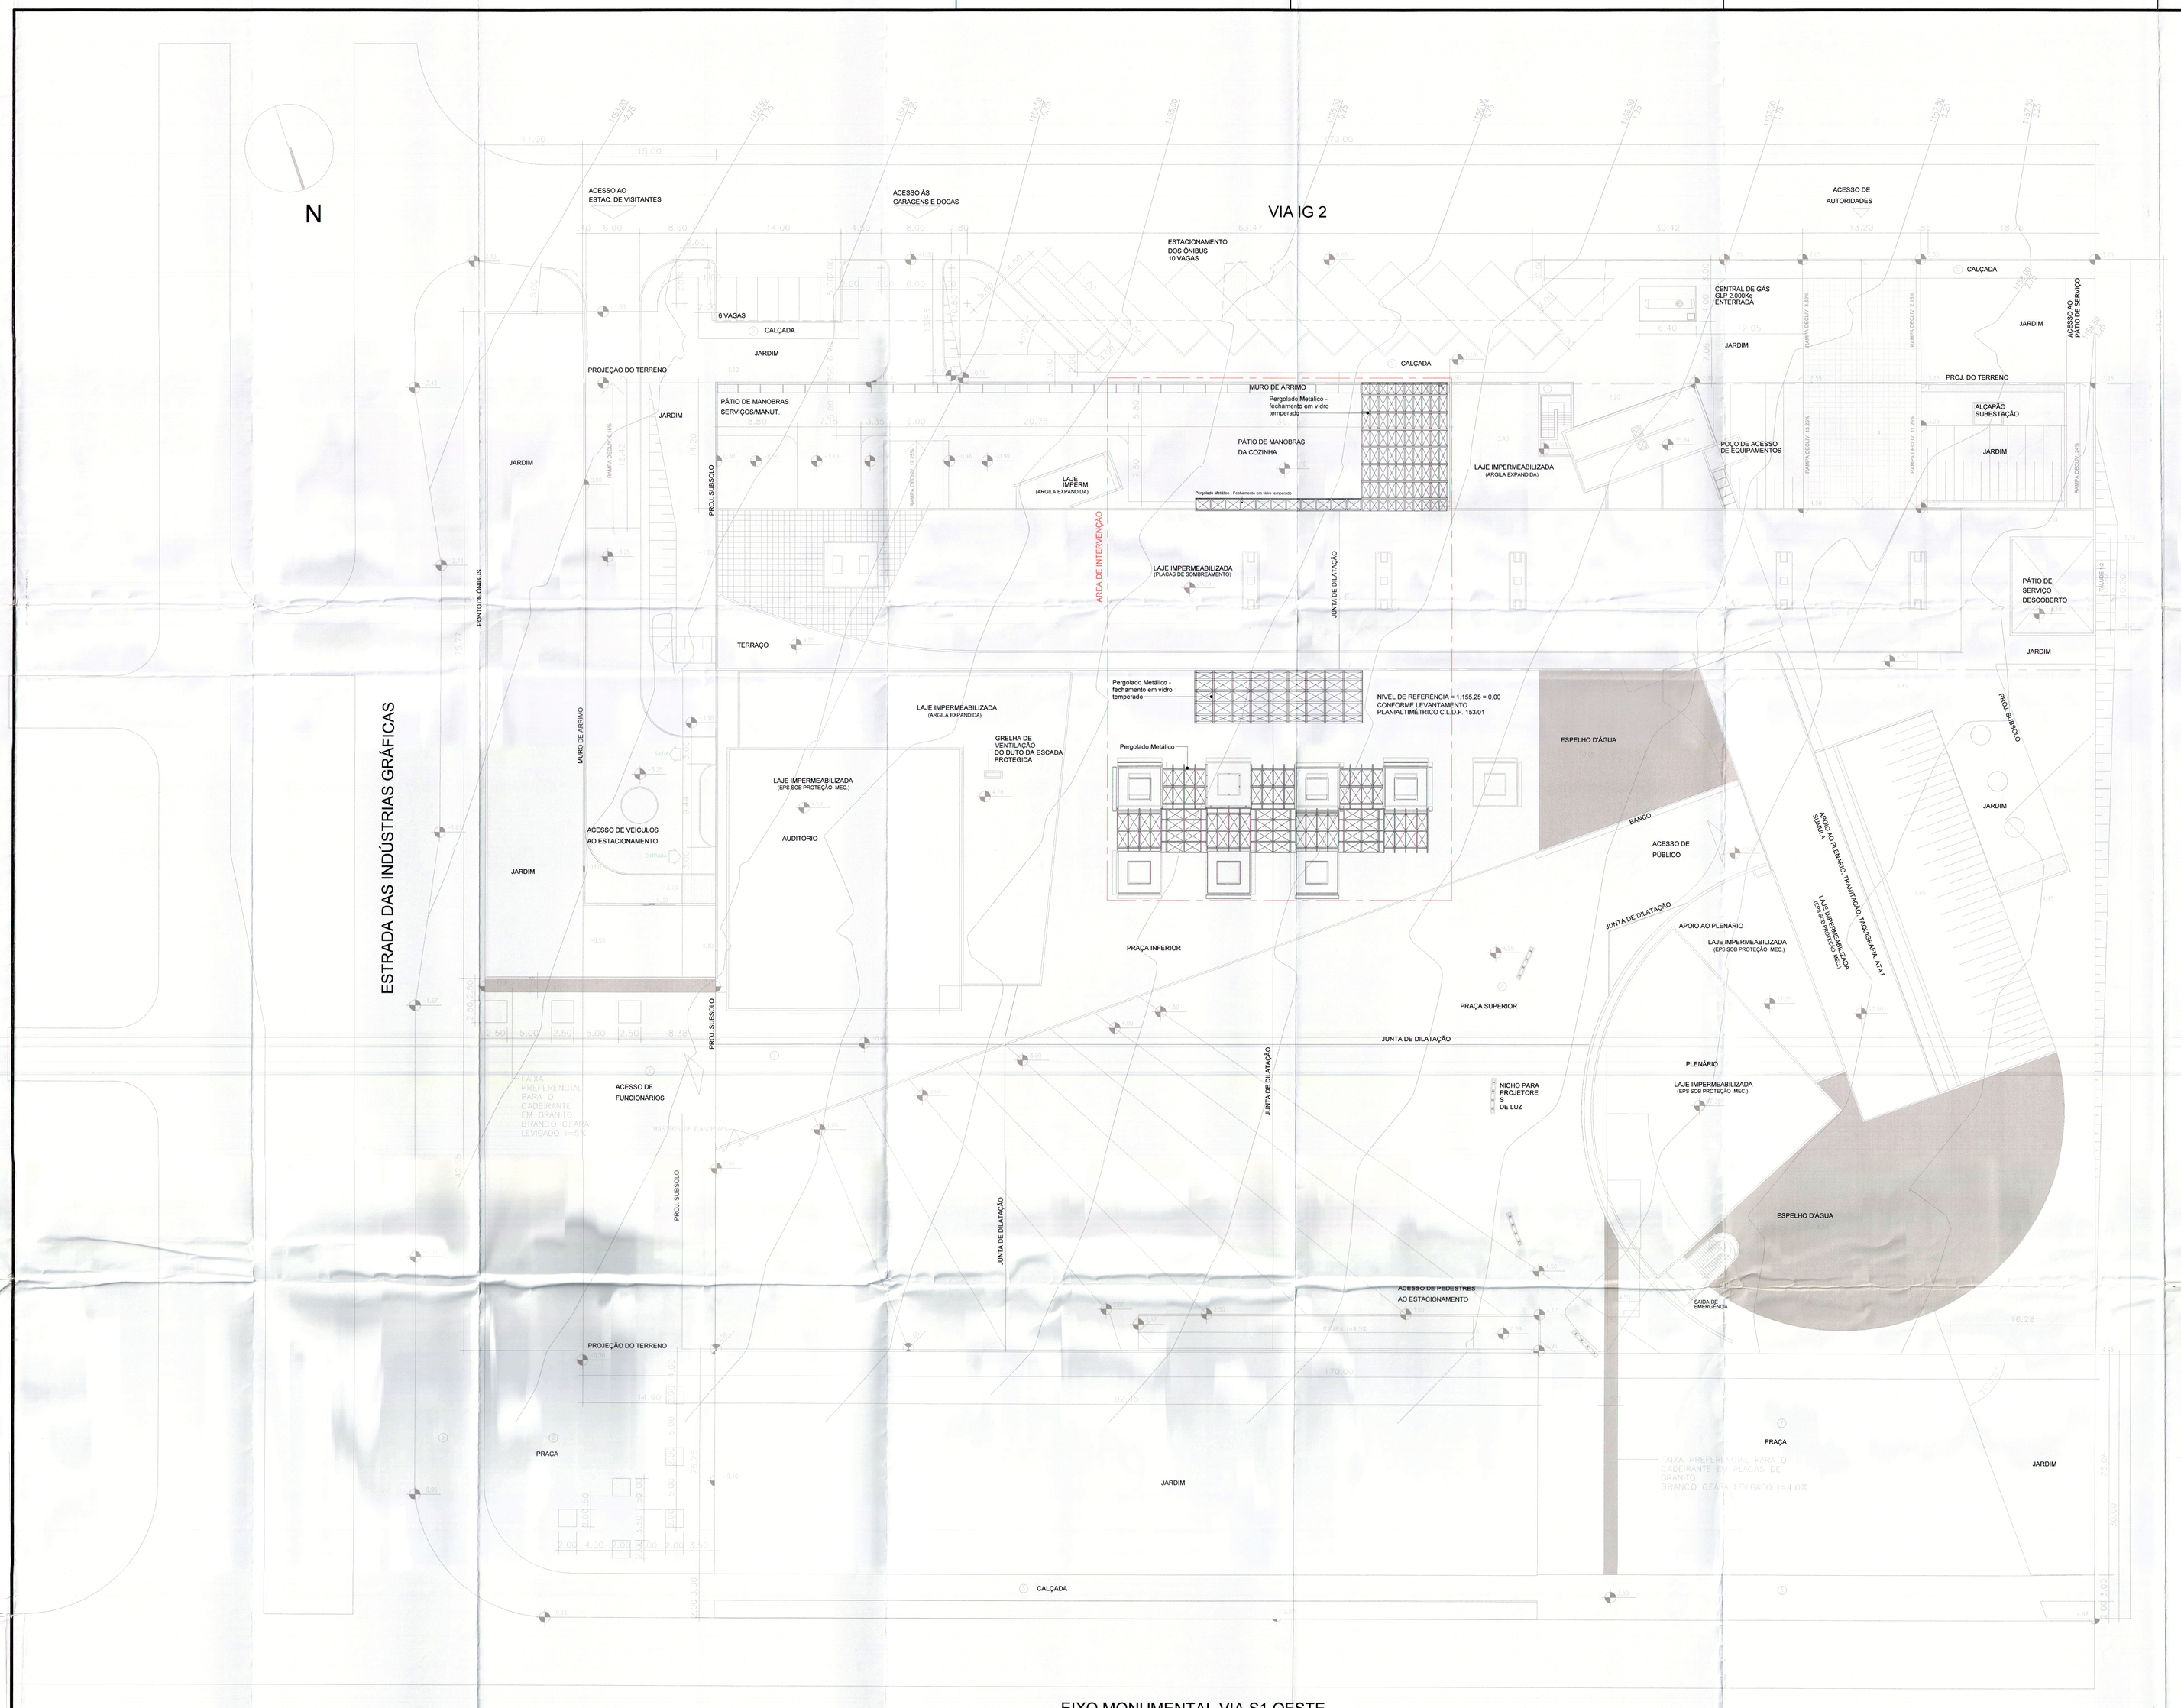

Implantação
1 : 250

USO E OCUPAÇÃO DO SOLO

ÁREA DO TERRENO	18.700,00 M2
RECUO LATERAL DIREITO	15,00 M
RECUO LATERAL ESQUERDO	15,00 M
TAXA DO OCUPAÇÃO	5.794,63 M2 (30,93%) - ADMISSÍVEL = 50,00%
TAXA DO OCUPAÇÃO DO SUBSOLO	13.317,85 M2 (71,21%) - ADMISSÍVEL = 75,00%
RESERVA DE ÁREA VERDE	4.701,63 M2 (25,14%) - ADMISSÍVEL = 25,00%
ALTURA MÁXIMA DA EDIFICAÇÃO	1.185,00 M

QUADRO DE ÁREAS

BLOCO ADMINISTRATIVO

CAIXA D'ÁGUA	115,73 M2
BARRILETE	101,90 M2
PAVIMENTO TIPO - 4 X 2.345,01 =	9.380,04 M2
1º PAVIMENTO	1.339,77 M2
TÉRREO SUPERIOR	3.228,20 M2
TÉRREO INFERIOR	2.616,08 M2
SUBTOTAL	16.781,72 M2

GARAGENS

TÉRREO INFERIOR	238,18 M2
1º E 2º SUBSOLOS	11.757,99 M2
3º E 4º SUBSOLOS	11.851,00 M2
SUBTOTAL	23.847,17 M2

ÁREA DE UTILIDADES

TÉRREO INFERIOR	595,57 M2
1º E 2º SUBSOLOS	934,88 M2
SUBTOTAL	1.530,45 M2

BLOCO DOS AUDITÓRIOS

TÉRREO SUPERIOR	767,71 M2
TÉRREO INFERIOR	1.428,61 M2
SUBTOTAL	2.196,32 M2

BLOCO DO PLENÁRIO

CASA DE MÁQUINAS DO A.C.	165,67 M2
1º PAVIMENTO	812,36 M2
TÉRREO SUPERIOR	879,01 M2
TÉRREO INFERIOR	2.064,17 M2
SUBTOTAL	3.921,21 M2

TOTAL GERAL	48.276,87 M2

CÁLCULO DAS VAGAS

LOCAIS DE REUNIÃO DE PÚBLICO

BLOCO DO AUDITÓRIO

AUDITÓRIO GRANDE	508 PESSOAS

BLOCO DOPLENÁRIO

GALERIA DE PÚBLICO	218 PESSOAS
DEPUTADOS	24 PESSOAS
MESA DIRETORA	15 PESSOAS
ASSESSORES	46 PESSOAS

BLOCO ADMINISTRATIVO

SALA DA COMISSÃO 01	50 PESSOAS
SALA DA COMISSÃO 02	50 PESSOAS
SALA DA COMISSÃO 03	50 PESSOAS
SALA DA COMISSÃO 04	50 PESSOAS
TOTAL	1.013 PESSOAS — 1 VAGA PARA CADA 4 PESSOAS = 254 VAGAS

RESTAURANTES

RESTAURANTE SELF-SERVICE	210,80 M2
COZINHA INDUSTRIAL E APOIO	444,64 M2
TOTAL	655,44 M2 — 1 VAGA PARA CADA 20 M2 = 33 VAGAS

ÁREA CONSTRUÍDA PARA ATIVIDADE DE SERVIÇO PÚBLICO

EXCLUINDO-SE DO TOTAL DA ÁREA CONSTRUÍDA AS ÁREAS DESTINADAS ÀS UTILIDADES, AS GARAGENS, O BLOCO DO AUDITÓRIO, O BLOCO DO PLENÁRIO, AS SALAS DAS COMISSÕES PARLAMENTARES E AS ÁREAS DOS RESTAURANTES, POIS JÁ ENTRARAM NO CÁLCULO DAS VAGAS
POR CRITÉRIOS MAIS RIGOROSOS, CHEGAMOS A UMA ÁREA DE 17.157,09 M2, QUE DEMANDAM, À RAZÃO DE 1 VAGA PARA CADA 35,00 M2 CONFORME TABELA VI DA "NORMA DO SISTEMA VIÁRIO".
491
VAGAS.

TOTAL DE VAGAS = 254 + 33 + 491 = 778 - PROJETO = 885

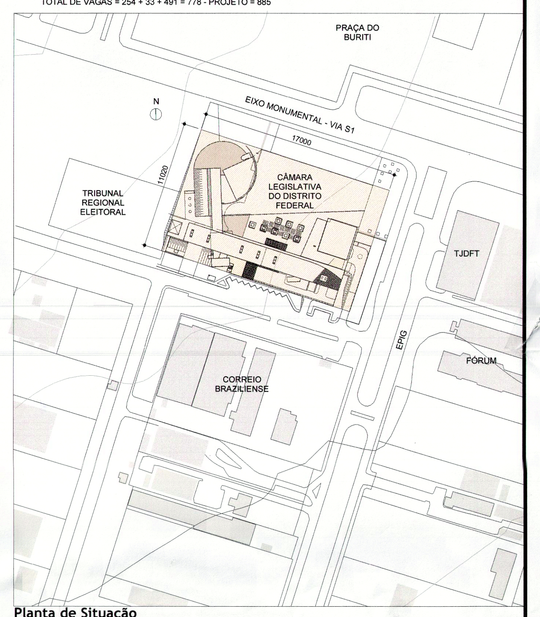

Planta de Situação
1 : 2500

ARCHITECH
Consultoria e Planejamento Ltda.

REFORMA DA CÂMARA LEGISLATIVA DO DF

ENDEREÇO:	PRAÇA MUNICIPAL - PMU LOTE 5
PROPRIETÁRIO:	CÂMARA LEGISLATIVA DO DISTRITO FEDERAL
AUTOR DO PROJ.:	WALID DE CASTRO HATEM - CAU A15954-9
RESP. TÉCNICO:	WALID DE CASTRO HATEM - CAU A15954-9

GEREAEP:
ASS. DO PROPRIETÁRIO
ASS. DO AUTOR DO PROJETO
ASS. DO CO-AUTOR DO PROJETO
ASS. DO RESPONSÁVEL TÉCNICO

Folha nº 2211
Processo nº 0.187 / 2012
Rubrica
Matrícula 12370

Folha nº 2211
Processo nº 0.187 / 2012
Rubrica
Matrícula 12370

NOVACAP - DOCUMENTO VISTO E EM CONDIÇÕES DE SER ACEITO
16 DEZ. 2016
CONFORME ANÁLISE
111 / 2016 - SEARQ
Taiza Braga de Oliveira
Taiza Braga de Oliveira
ARQUITETA - SEARQ/ DE
CAU - A 050881- 2
Mat. 9.73.120- 1
NOVACAP

PROJETO DE ARQUITETURA

01 / 41	USO: INSTITUCIONAL		REV R-05
	CONTEÚDO: REFORMA DA CÂMARA LEGISLATIVA DO DF — Planta de Situação/Implantação		
	CLIENTE: CLDF	DATA: nov/2016	DES: ROSA
			ESCALA: INDICADA

COD DO PROJ	CLIENTE	TIPO	UNIDADE	FASE	ESP	FL	REV
	CLDF	EDF		PE	ARQ	01	R-05

C:\Users\rosa\Documents\CLDF-RF-04_rosa.pt