



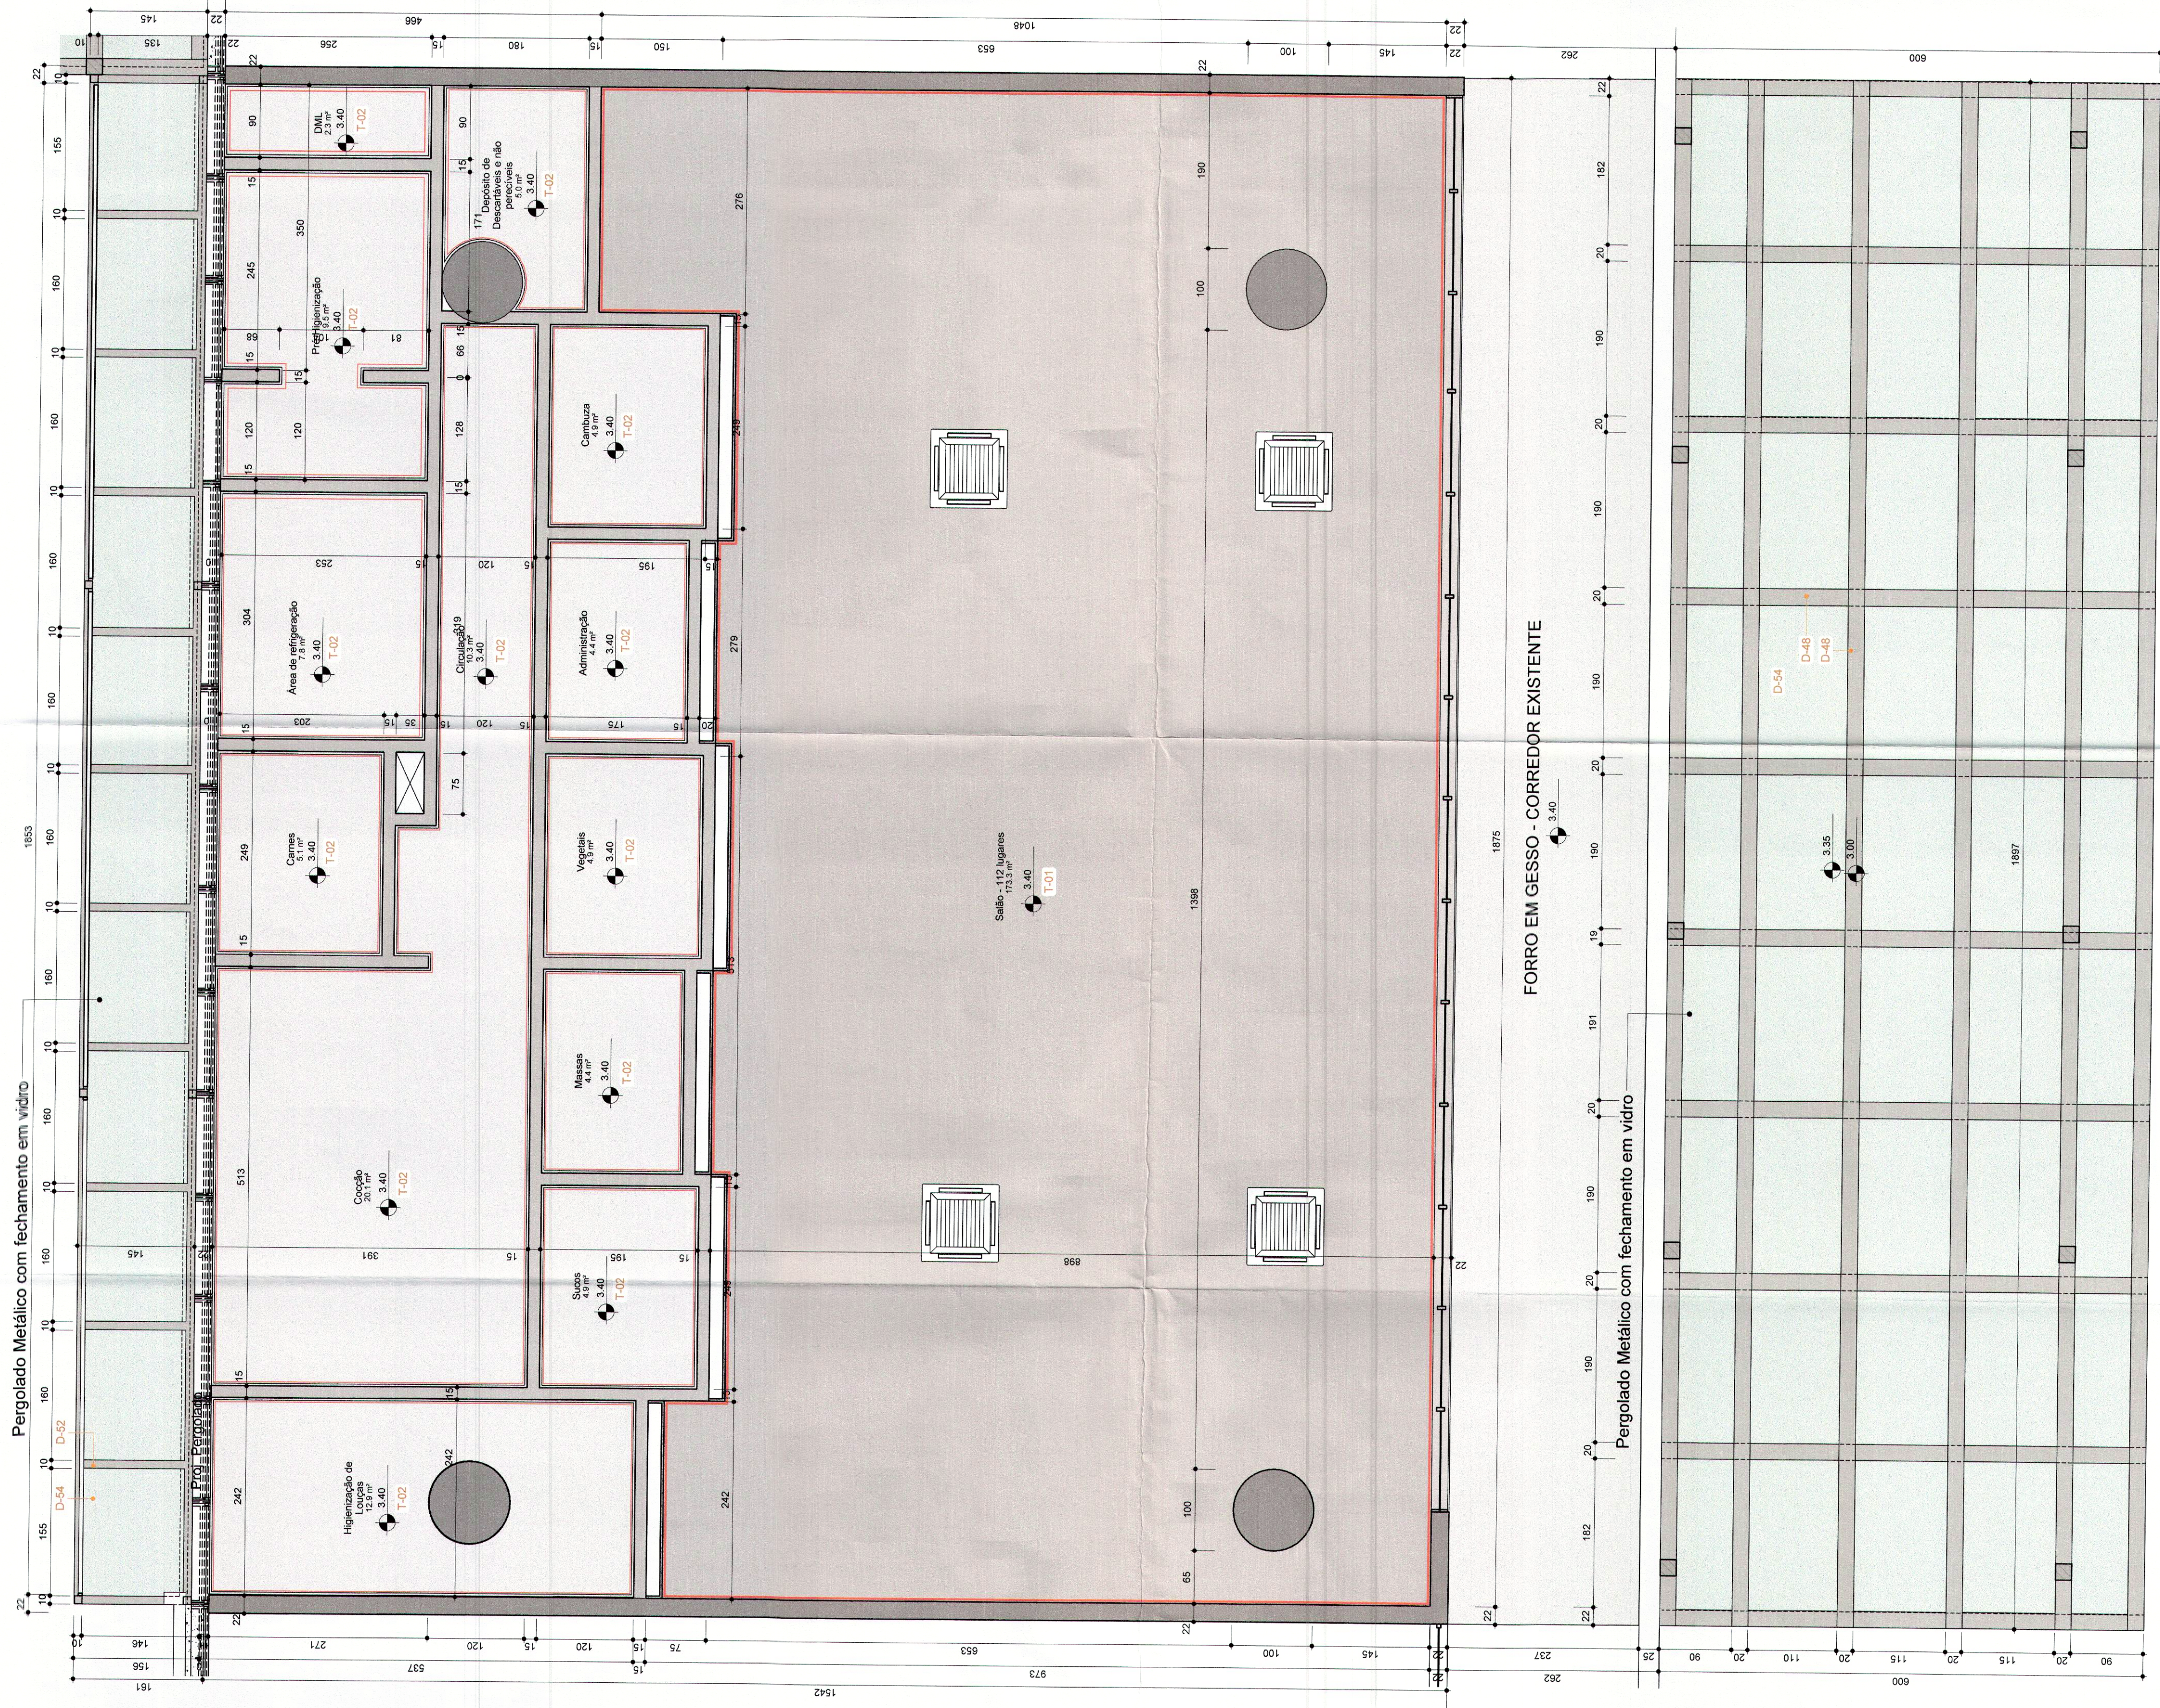

Quadro de Acabamentos		Descrição
	Cod	
D-48		Perfil em alumínio, dim. 2x6 (com acabamento em pintura eletrolítica prata
D-52		Perfil em alumínio, dim. 10x10cm (com acabamento em pintura eletrolítica prata
D-54		Vetro temperado incol. espessura indicada pelo fornecedor
T-61		Placa de Gesso Acústica Plonique - Acabamento em pintura Preta Fosca - PLACO
T-62		Forro de gesso acartonado Placa verde (RU) - indicado para áreas molhadas - Acabamento em pintura Branco Negro Fosco - PLACO

LEGENDA DE FORRO

— Tabica - Ver detalhamento específico

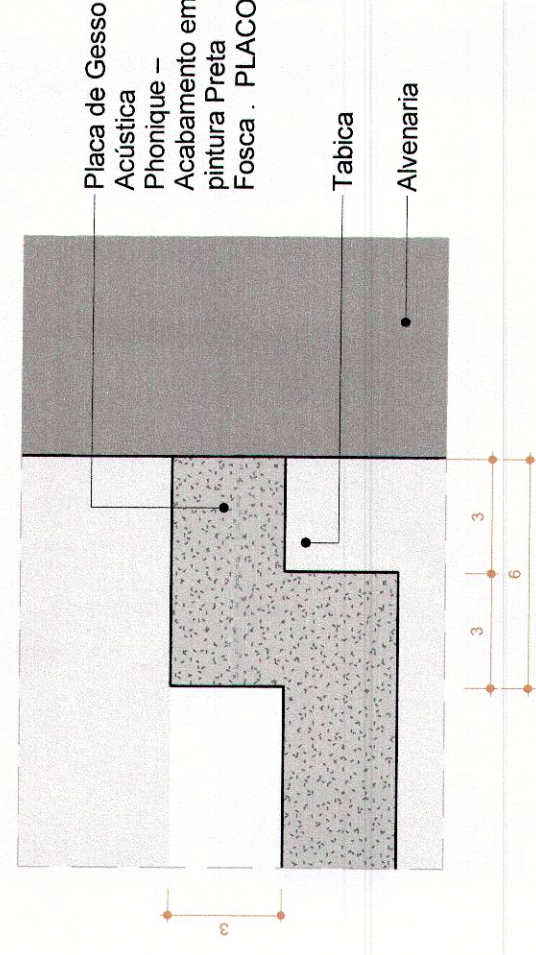

Detalhe . Tabica
1 : 2



ARCHITECT
Consulenza e Progettazione

REFORMA DA CÂMARA LEGISLATIVA DO DF

ENFEREIRO	PRAÇA MUNICIPAL - PMU LOTE 5
PROPRIETÁRIO	CÂMARA LEGISLATIVA DO DISTRITO FEDERAL
AUTOR DO PROJ.	WALID DE CASTRO HATEM - CAU A15954-9
RESP. TÉCNICO	WALID DE CASTRO HATEM - CAU A15954-9

GEREAEP

ASS. DO PROPRIETÁRIO

ASS. DO CO-AUTOR DO PROJETO

ASS. DO RESPONSÁVEL TÉCNICO

ASS DO RESPONSÁVEL TÉCNICO

Folha nº 2046
Processo nº 001.000.187/2012
Rubrica: 
Matrícula: 12450
Brasília, DF, 23.08.2017.

NOVACAP - DOCUMENTO VISTO E EM
CONDIÇÕES DE SER ACEITO

16 DEZ. 2016

CONFORME ANÁLISE

114 720 16 - SFARO

Taiza Braga de Oliveira
Taiza Braga de Oliveira
ARQUITETA - SEARQ/DE
CAU - A 69381-2
Mat. 973.128-1
NOVA CAD

**PROJETO DE ARQUITETURA
INSTITUCIONAL**

		INSTITUCIONAL									
011 41		REFORMA DA CÂMARA LEGISLATIVA DO DF									
		Planta de Teto									
CLIENTE		CLDF		DATA		REV/2016		DES		ROSA	
								ESCALA		INDICADA	
COD DO PROJ	CLIENTE	TIPO	UNIDADE	FASE	ESP	FIL	REV	RFQ2			