

QUADROS DE ABERTURAS - JANELA

Código	Largura	Altura	Peitoni	Qtde	Descrição
J-01	1,25	1,30	2,10	15	Janela existente em alumínio e vidro - 1 folha basculante - Acabamento anodizado cor branco fosco
J-02	2,49	0,95	1,15	5	Janela de vidro e alumínio - 1 folha fixa - acabamento anodizado cor branco fosco
J-03	2,42	0,95	1,15	1	Janela de vidro e alumínio - 1 folha fixa e 1 folha de abrir - acabamento anodizado cor branco fosco
J-04	0,60	0,95	1,15	1	Janela de vidro e alumínio - 1 folha fixa e 1 folha de abrir - acabamento anodizado cor branco fosco
J-05	14,98	3,40	0,00	1	Esquadria em vidro fumê com alumínio em pintura eletrostática preta - fixa

QUADRO DE ABERTURAS - PORTA

Nome	Largura	Altura	Qtde	Descrição
P-01	0,80	2,10	3	Porta de abrir em madeira com portal fixado - Acabamento Laca Branca - 1 folha
P-02	1,10	2,10	2	Porta de abrir em madeira com portal fixado - Acabamento Laca Branca - 2 folhas
P-03	2,40	2,10	1	Porta de abrir em vidro fumê e alumínio com pintura eletrostática preto fosco - 2 folhas
P-04	0,90	2,10	1	Porta de abrir em madeira com portal fixado - Acabamento Laca Branca - 1 folha
P-05	0,70	2,10	6	Porta de abrir em madeira com portal fixado - Acabamento Laca Branca - 1 folha

Quadro de Acabamentos

Cód	Descrição
D-02	Bancada em aço inox com cuba - Q35, 63x1x35cm - Acabamento Escovado In-90cm - Macon
D-03	Bancada em aço inox com refrigerador horizontal - cód RHV 355,2P - 143X70X85cm - Macon
D-10	Saboneteira Branca compacta com Reservatório para sabonete ou álcool gel. Máxima Serviço ou Equivalente Técnico
D-11	Tralheiro de Papel Multiplô - Cor Branco - Linha Interflora - Máxima Serviço ou Equivalente Técnico
D-20	Amacador de tifes - Siemens
D-21	Amacador de tifes - Siemens
D-22	Serra fita de mesa - Siemens
D-36	Bancada em aço inox - Acabamento escovado - In-90cm
D-47	Prateleira superior fixa - profundidade 35cm - Macon
L-02	Lavatório de canto - Cód L 101.17 - Linha sty - Cor Branca - Deca ou Equivalente Técnico
M-01	Tomada de Mesa - Presetimento Automático - Decimatec 117,3C - Deca ou Equivalente Técnico
M-02	Tomada de Mesa - Linha F&S - Deca ou Equivalente Técnico
M-03	Sifão
M-04	Kit Grelha Metálica (Grelha + cesto perfurado) - Gail - 49,5 x 15,7cm
P-02	Placa Cerâmica - Gail - IND 8032 - cód 8032 - Linha Kerafloor - 300 x 300 x 12mm - Cor Cinza Claro Cód. 1015 ou Equivalente Técnico - com rejunte Epoxi
R-02	Placa Cerâmica - Gail - IND 8130 24F - cód 8130 - Linha Kerafloor 2ª Geração - 300 x 300 x 12mm - Cor Off White Cód. 1011 ou Equivalente Técnico - com rejunte Epoxi
R-03	Pintura Epóxi Branca Fosca
S-02	Soleira em Granito Cinza Andorinha
T-02	Painel de Acabamento Placa verde (RU) - indicado para áreas molhadas - Acabamento em pintura Branco Neve Fosco - RACO

NOTA:
-SEGUIR A PAGINAÇÃO DE PISO INDICADA NA PLANTA PISO
-A PAGINAÇÃO DOS REVESTIMENTOS DAS PAREDES, QUANDO NÃO INDICADA, DEVE SEGUIR A PAGINAÇÃO DE PISO



ARCHITECH
Consultoria e Planejamento Ltda.

REFORMA DA CÂMARA LEGISLATIVA DO DF

ENDEREÇO: PRAÇA MUNICIPAL - PMU LOTE 5
PROPRIETÁRIO: CÂMARA LEGISLATIVA DO DISTRITO FEDERAL
AUTOR DO PROJ: WALID DE CASTRO HATEM - CAU A15954-9
RESP. TÉCNICO: WALID DE CASTRO HATEM - CAU A15954-9

GEREAP:

ASS. DO PROPRIETÁRIO

ASS. DO AUTOR DO PROJETO

ASS. DO CO-AUTOR DO PROJETO


ASS. DO RESPONSÁVEL TÉCNICO

Folha nº 2048
Processo nº 001.200.187 / 2012
Rubrica: 13440
Município: Brasília, DF 23.05/2012


NOVACAP - DOCUMENTO VISTO E EM
CONDIÇÕES DE SER ACEITO
16 DEZ. 2016
CONFORME ANÁLISE
111/2010 - SEARQ
Tatiana Braga de Oliveira
ARQUITETA - SEARQ/DF
CAU A15954-9
11/07/2012 - NOVACAP

PROJETO DE ARQUITETURA


014 41	INSTITUCIONAL				REV
	CONTEÚDO	REFORMA DA CÂMARA LEGISLATIVA DO DF	DETALHAMENTO ÁREAS MOLHADAS - Preparo de Carnes	PREPARO DE CARNES	R-05
CLIENTE	CLDF	CLDF	CLDF	CLDF	CLDF
DATA	16/12/2016	16/12/2016	16/12/2016	16/12/2016	16/12/2016
FASE	PROJETO	PROJETO	PROJETO	PROJETO	PROJETO
UNIDADE	PE	PE	PE	PE	PE
REV. R05	REV. R05	REV. R05	REV. R05	REV. R05	REV. R05

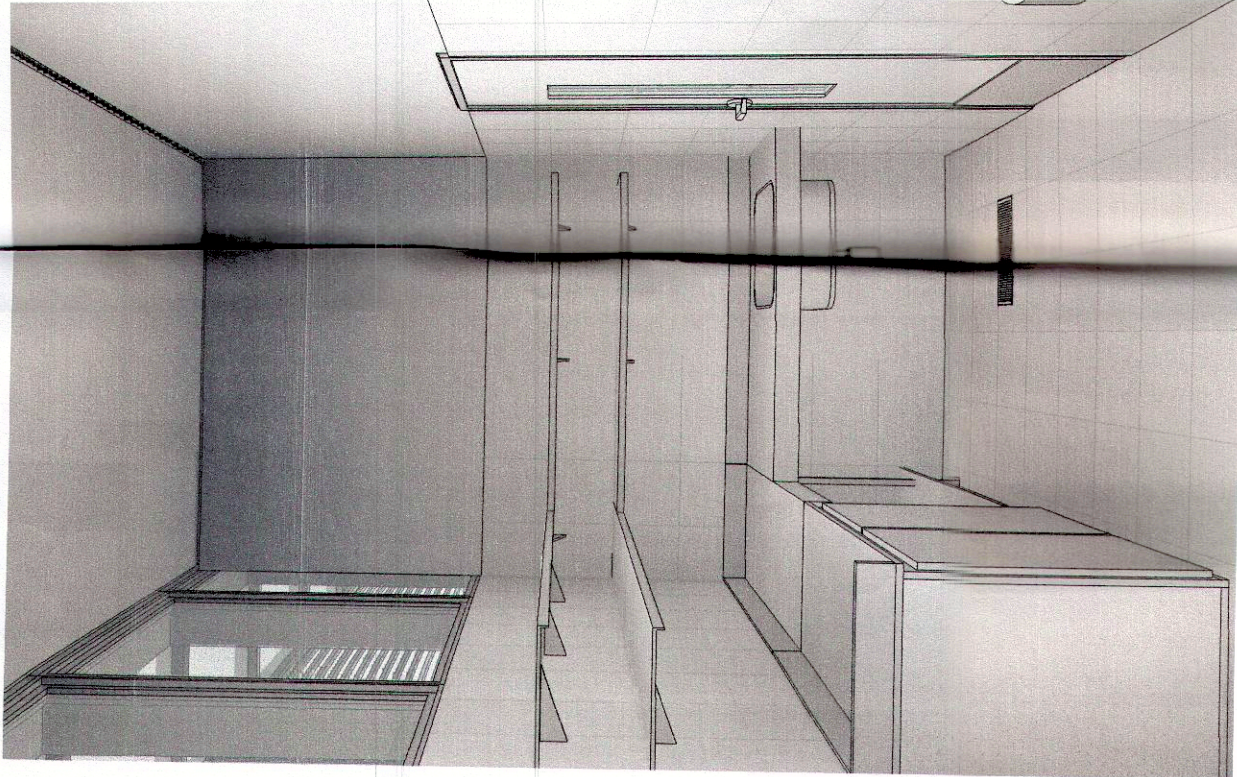

3D 2 . Preparo de Carnes

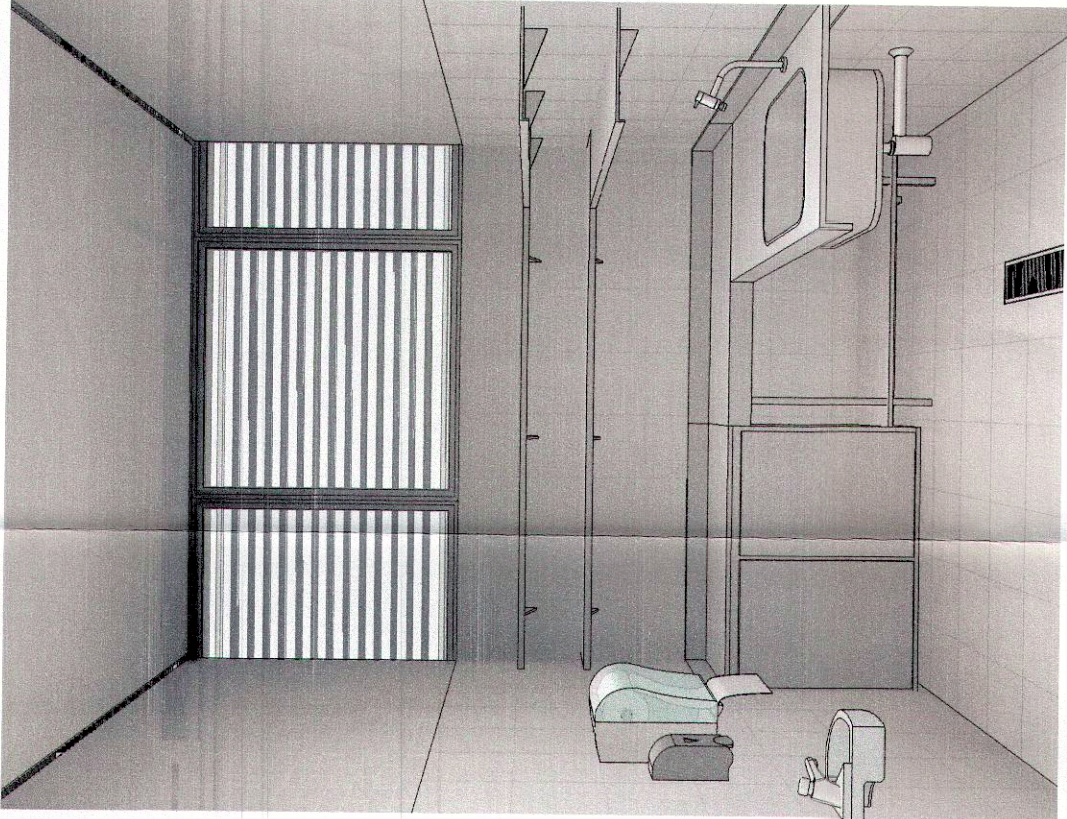


3D 1 . Preparo de Carnes

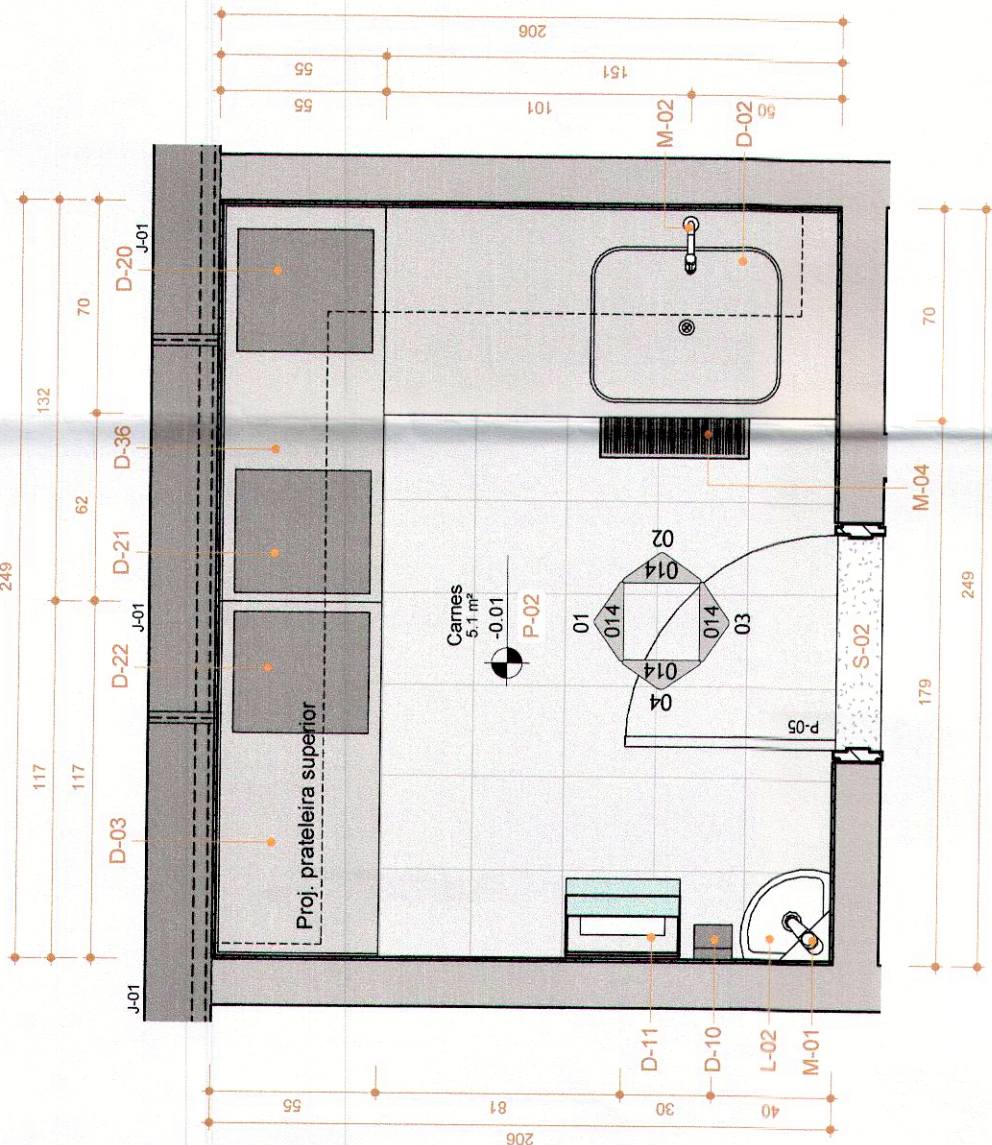


Planta Baixa . Preparo de Carnes

1 : 25

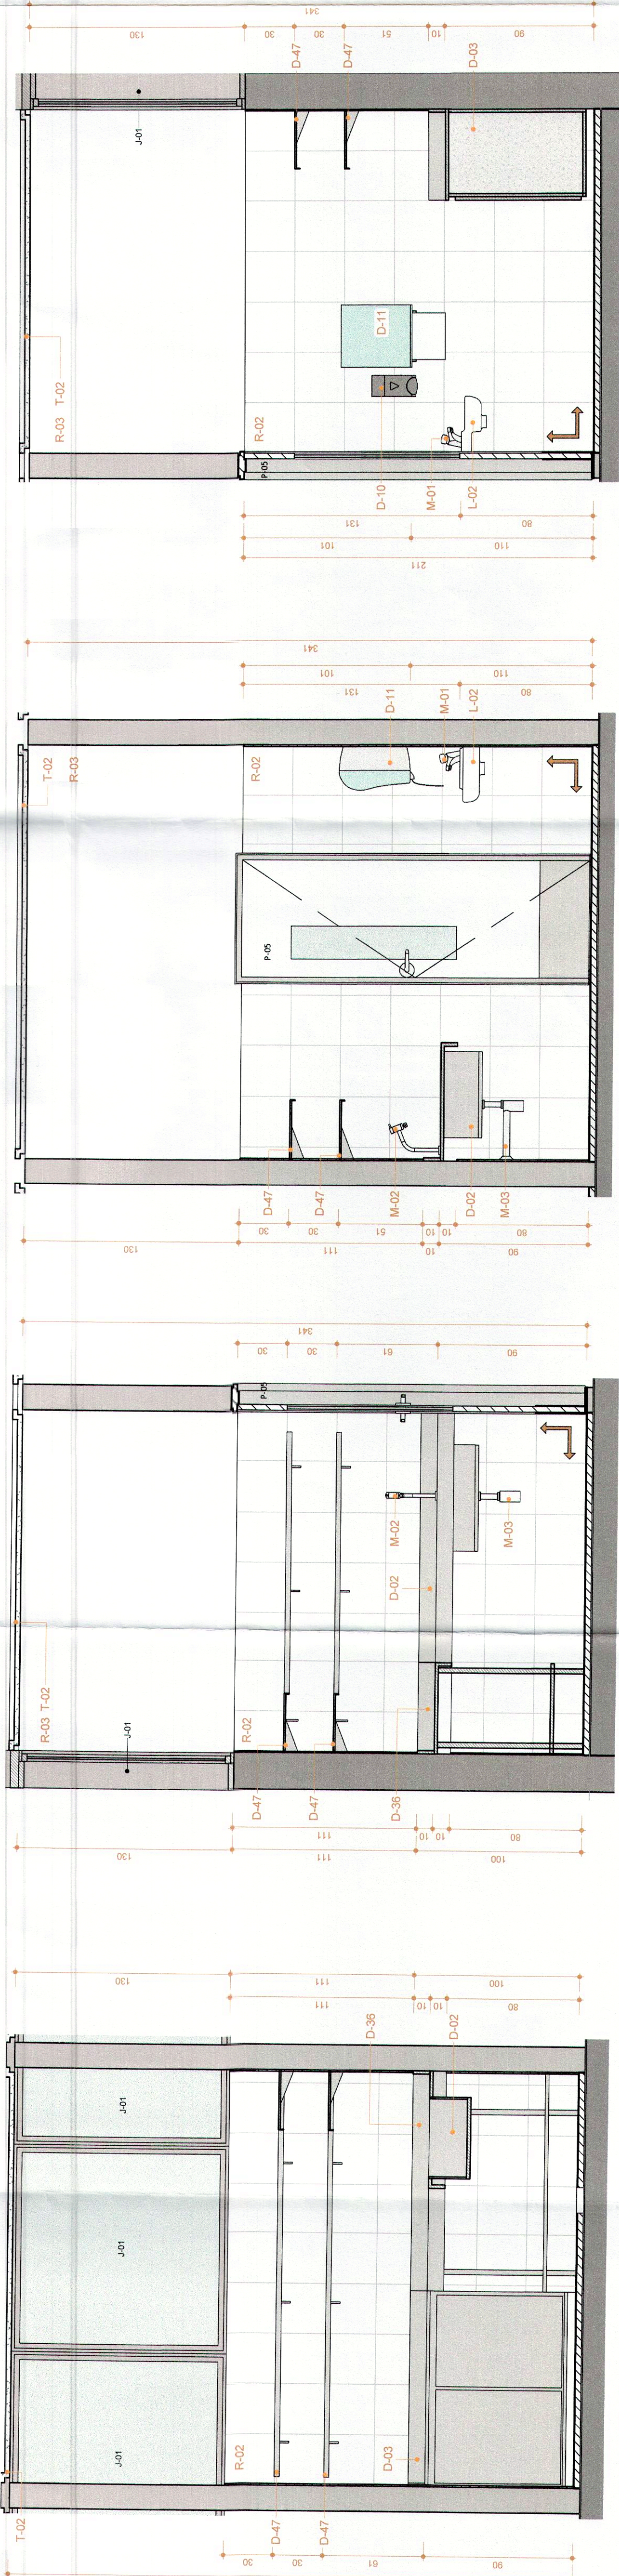


Vista 01 . Preparo Carnes

1 : 25

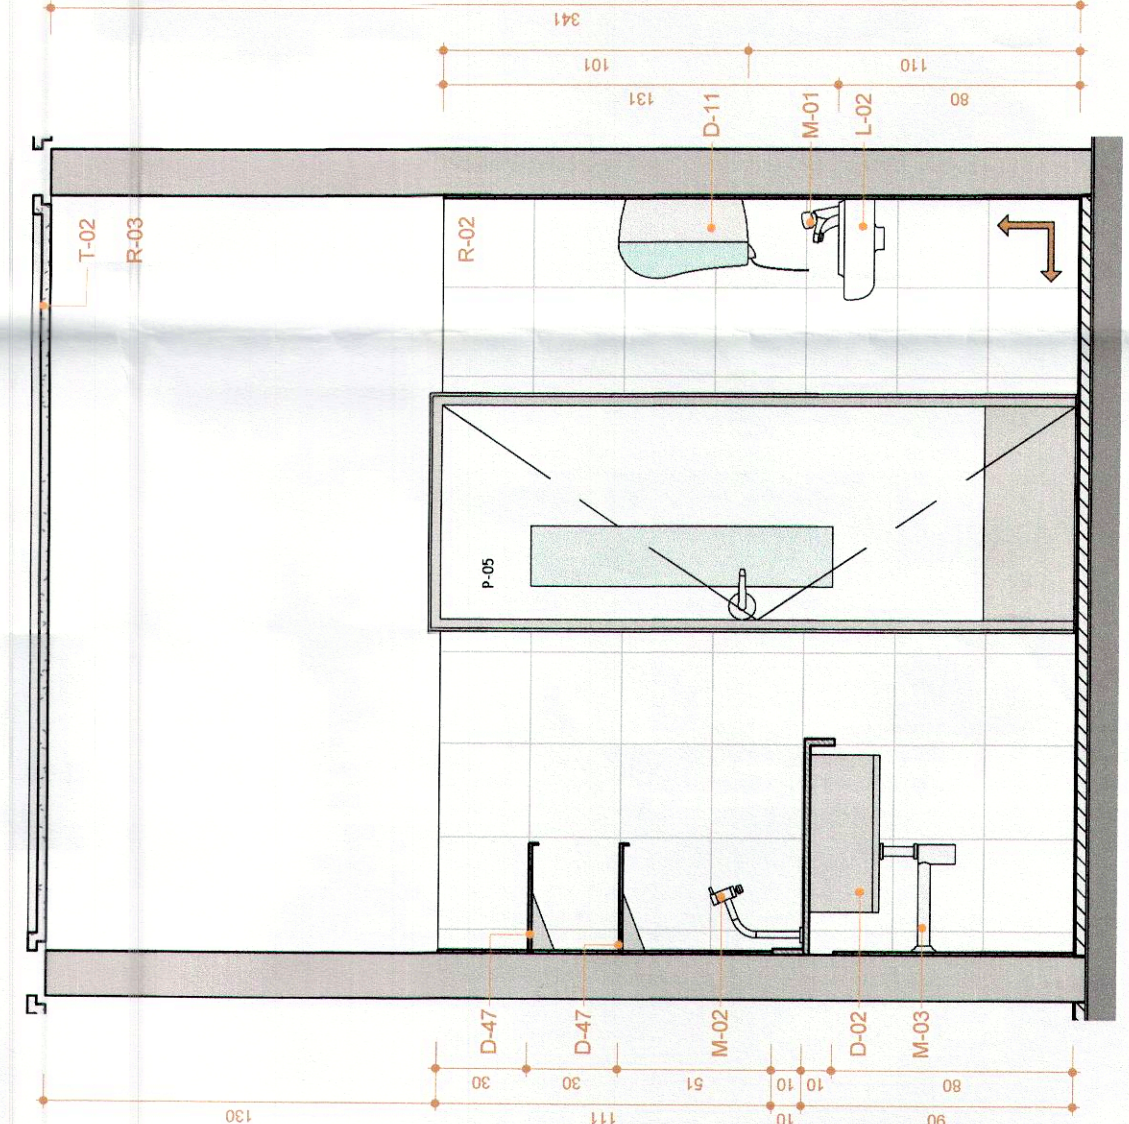

Vista 03 . Preparo Carnes

1 : 25

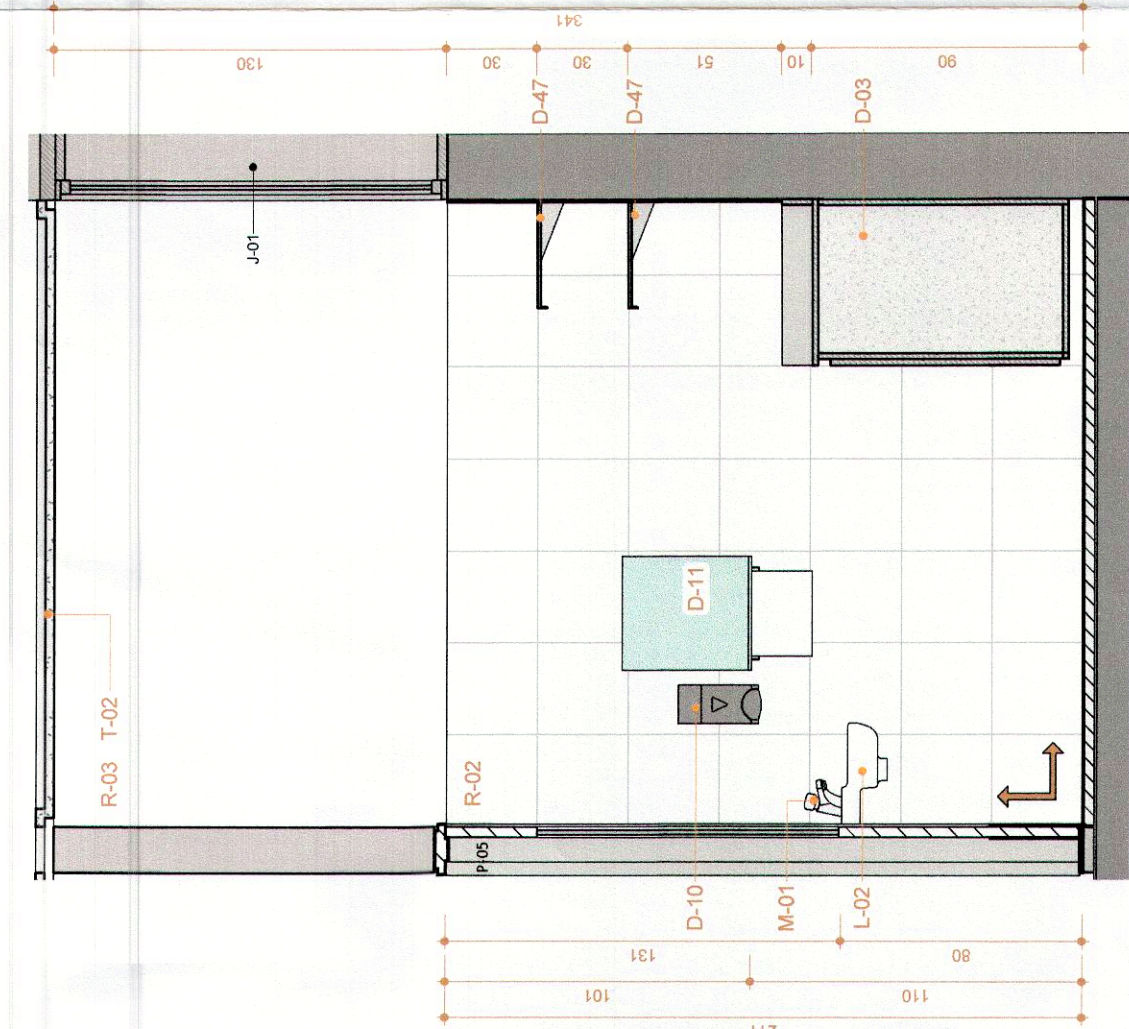

Vista 04 . Preparo Carnes

1 : 25