
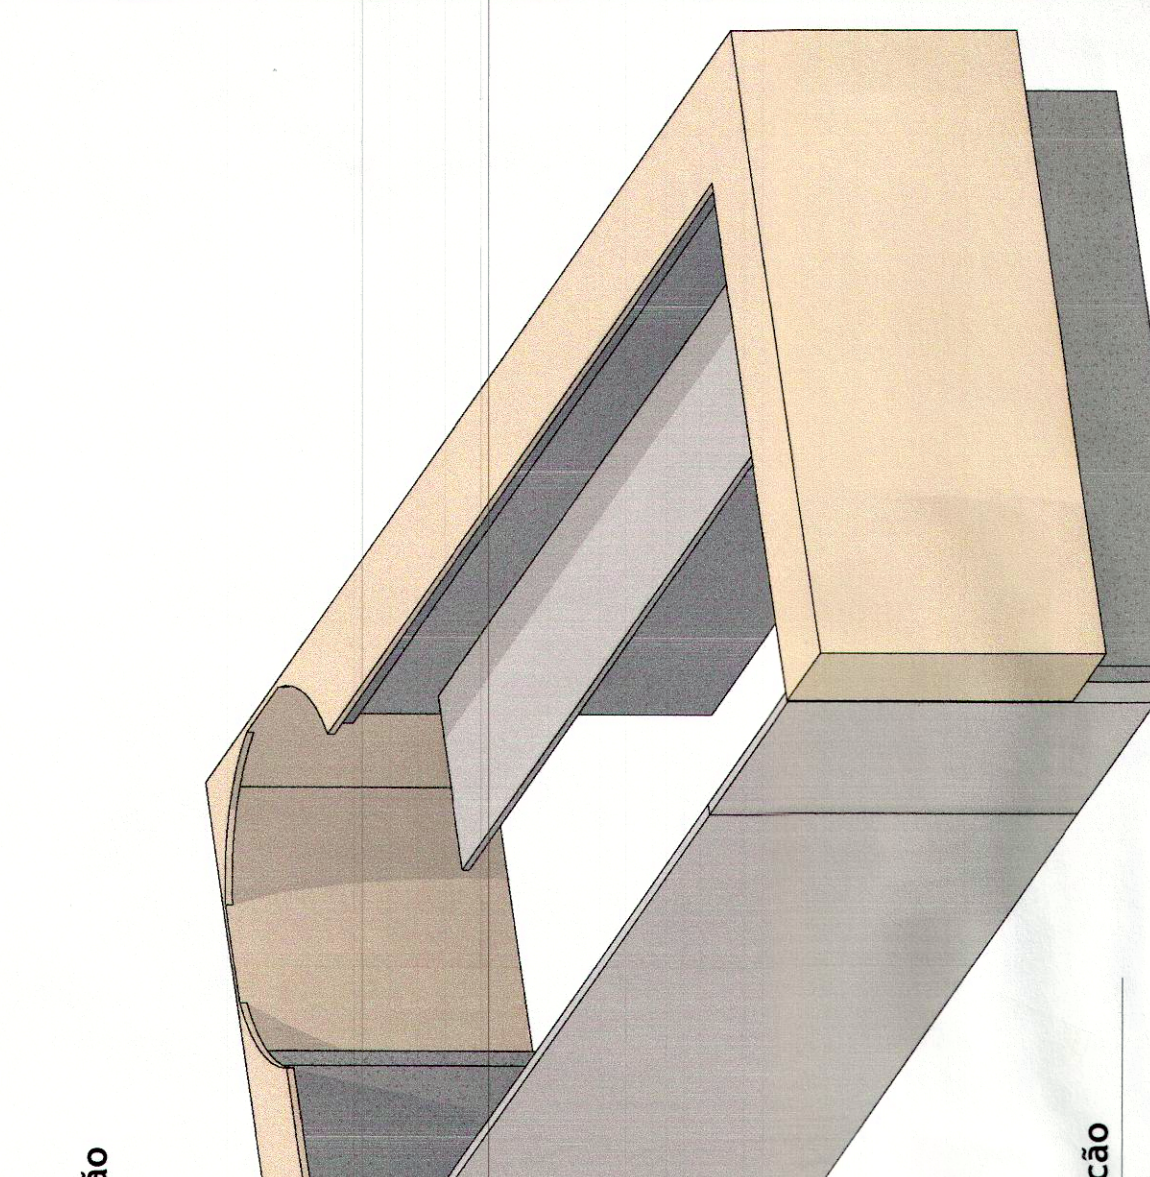
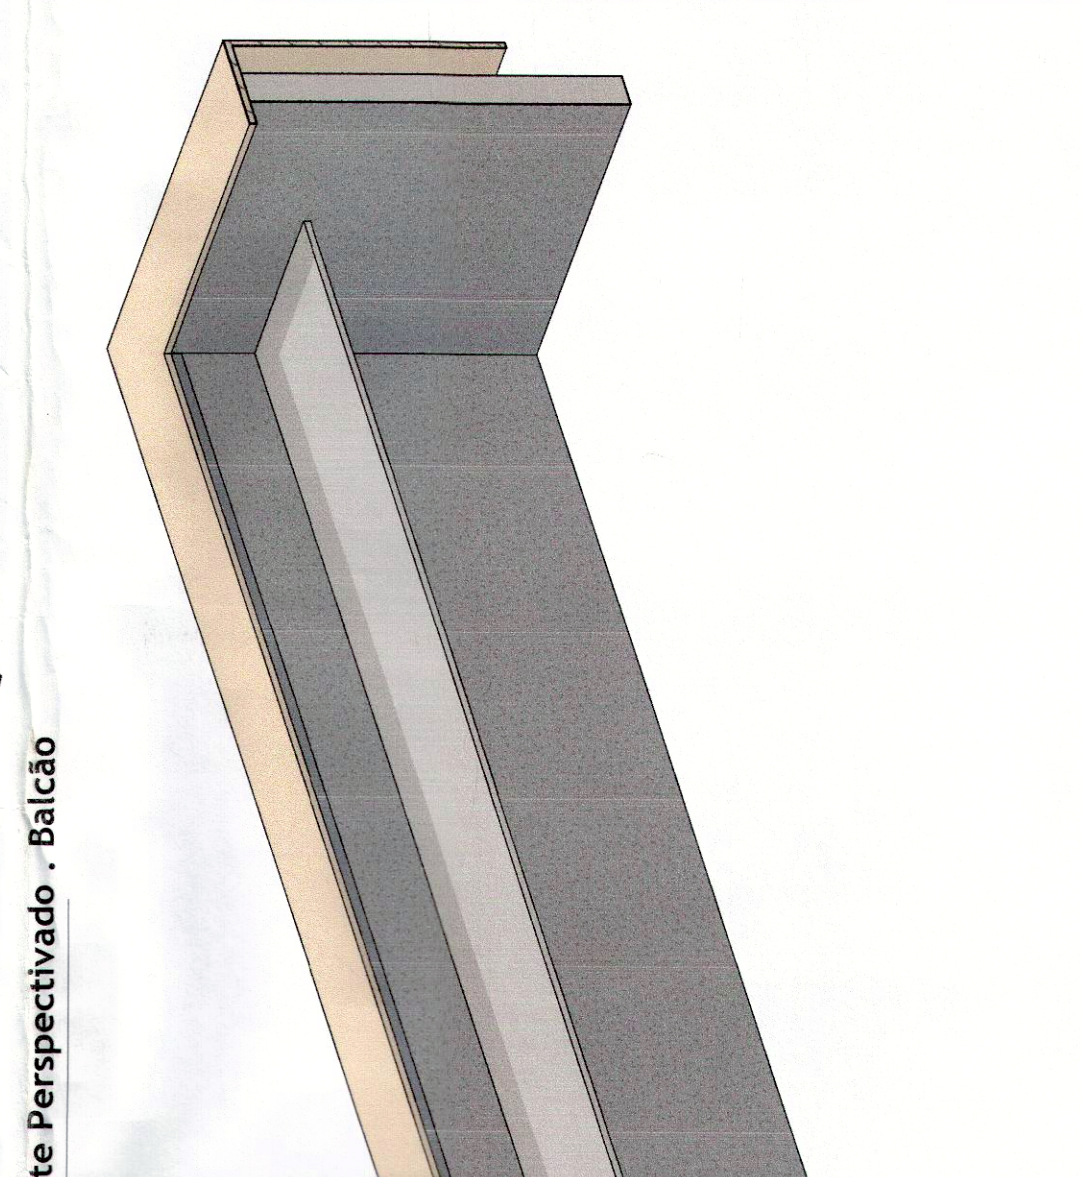
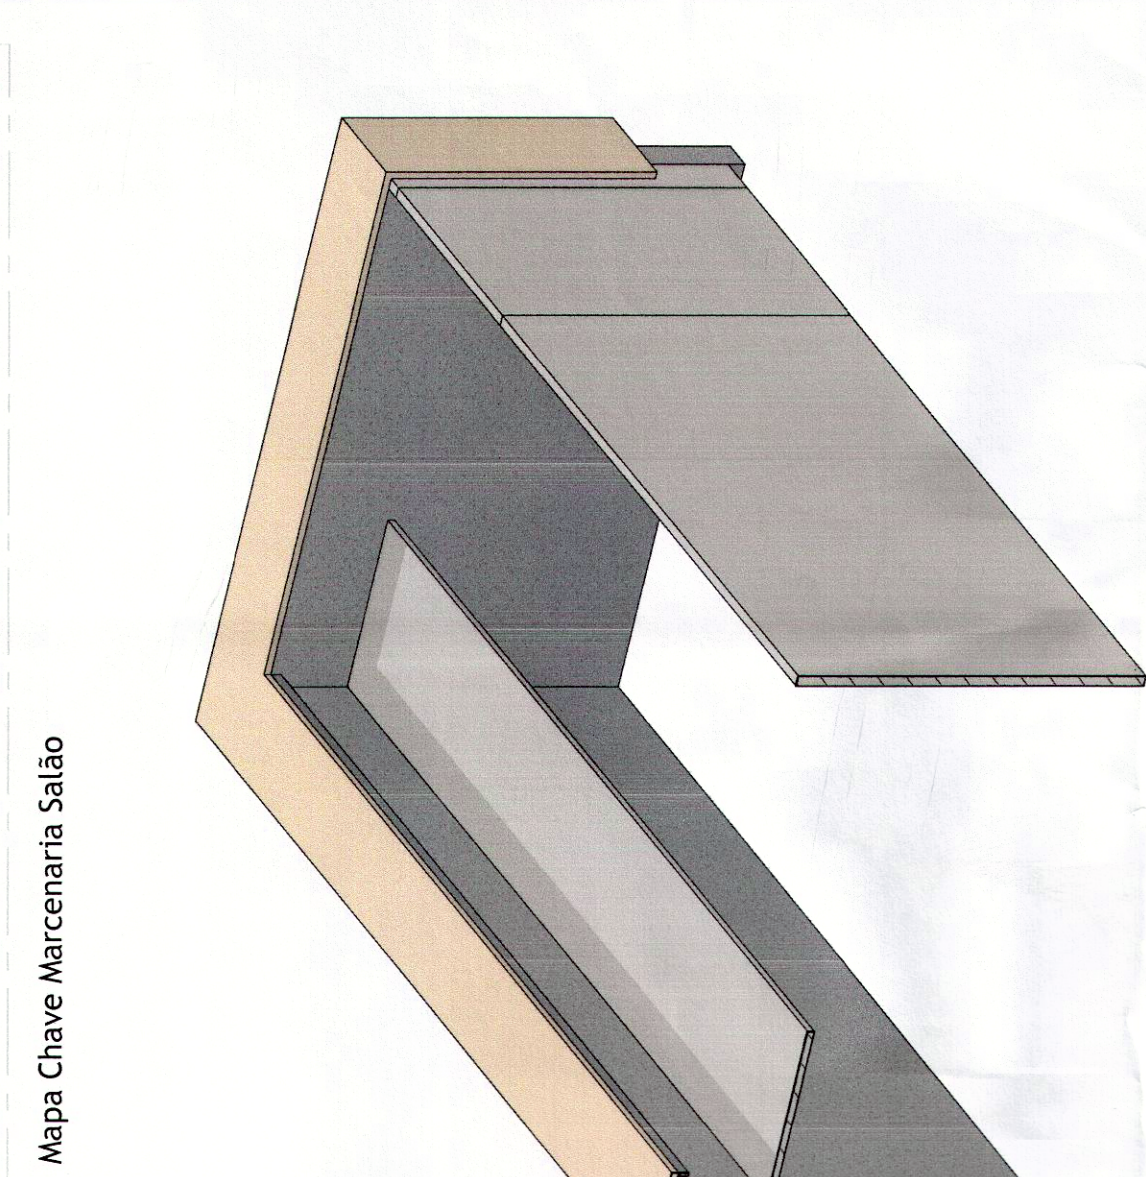
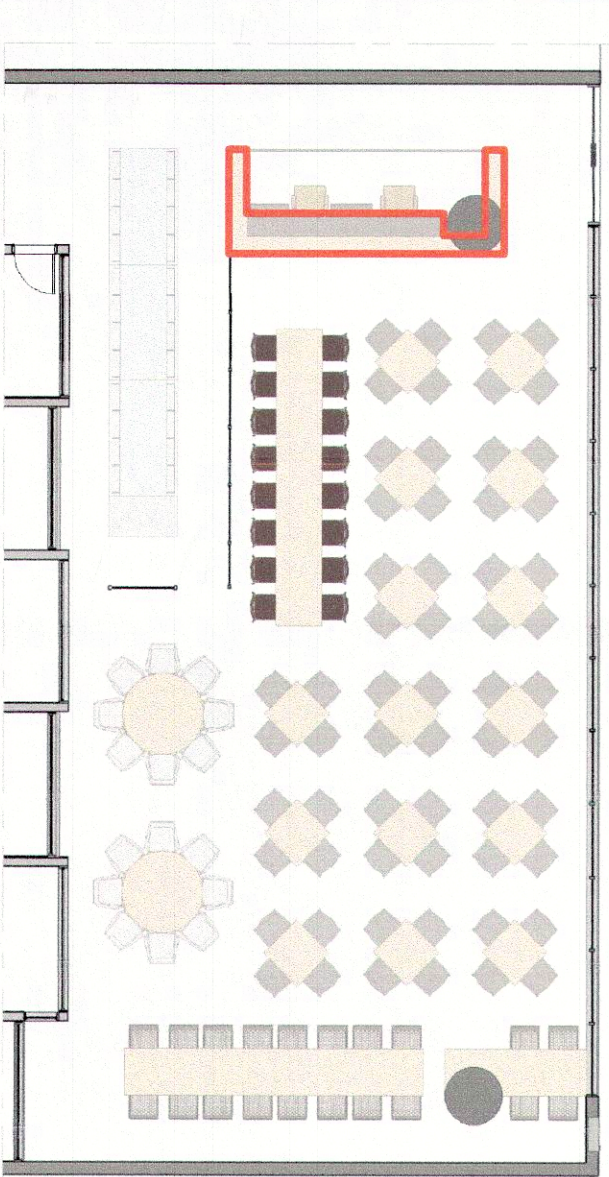
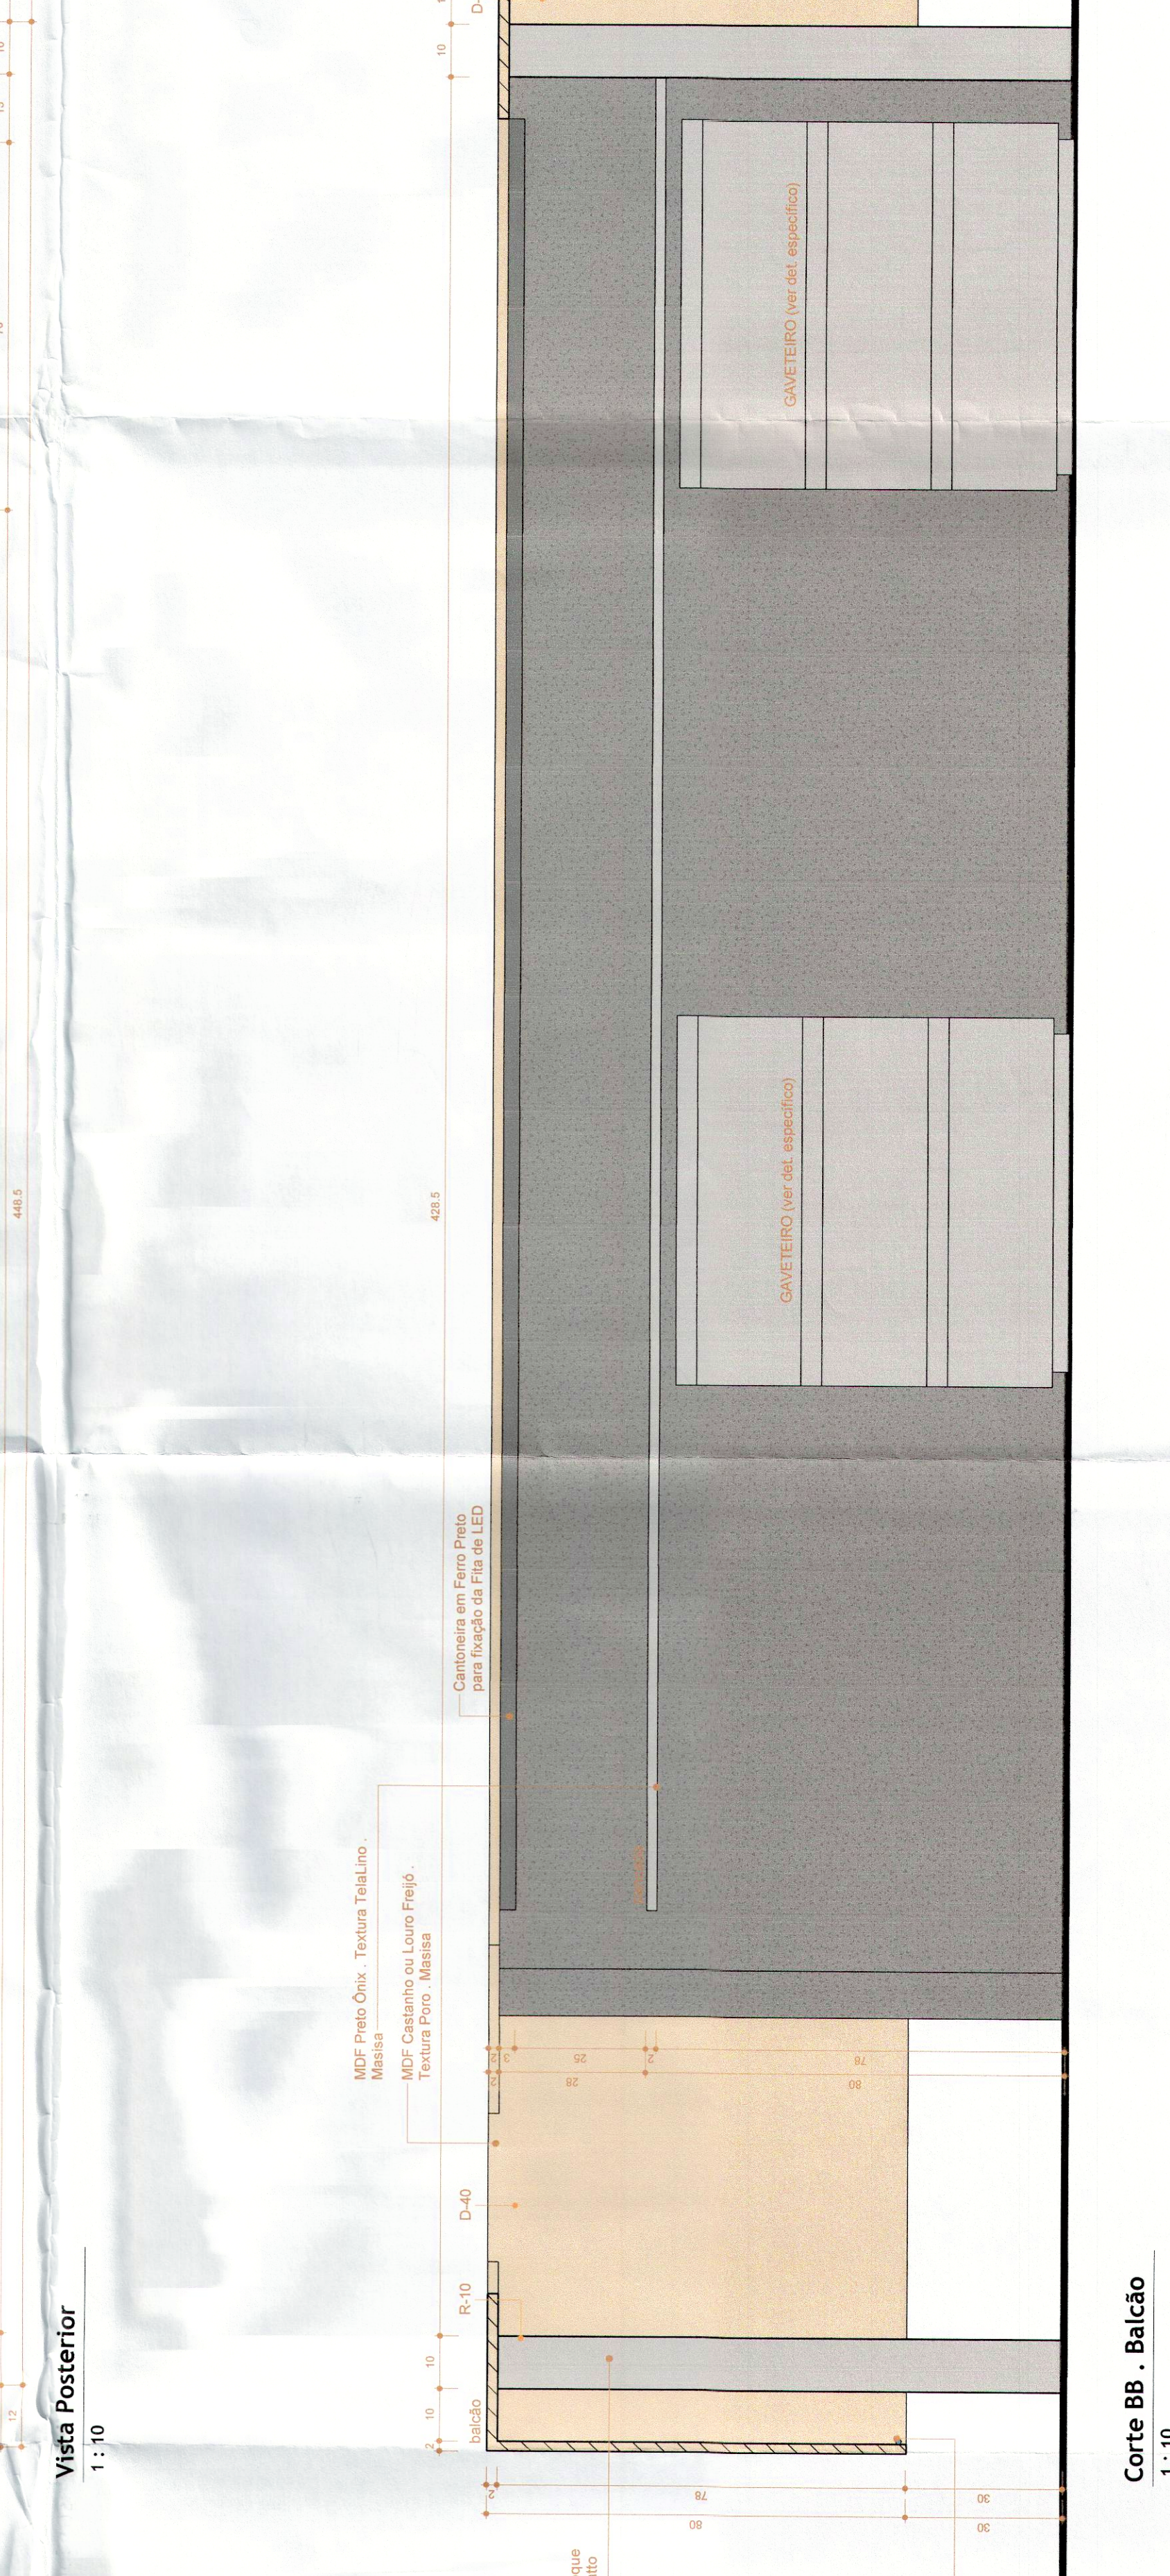
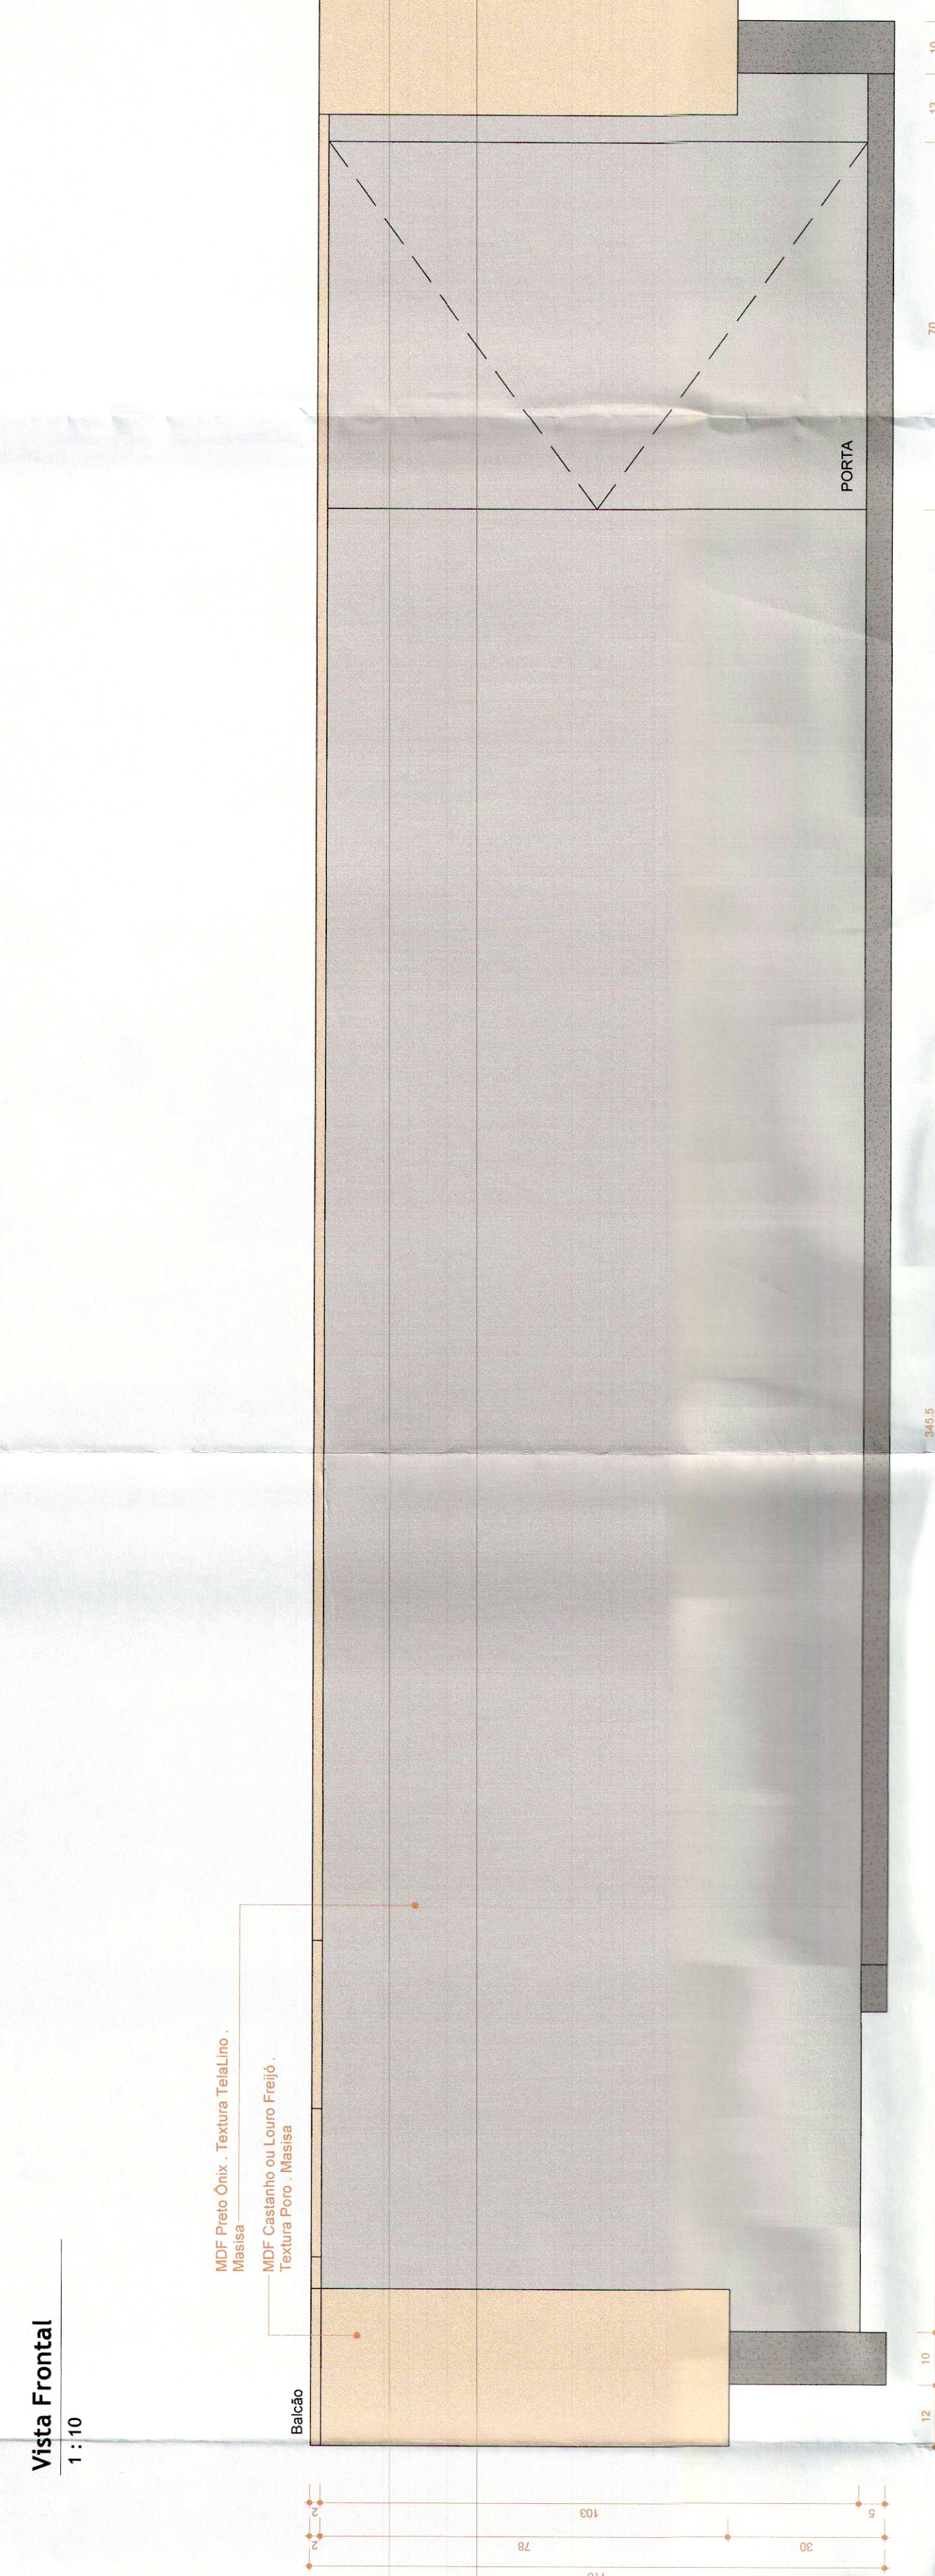
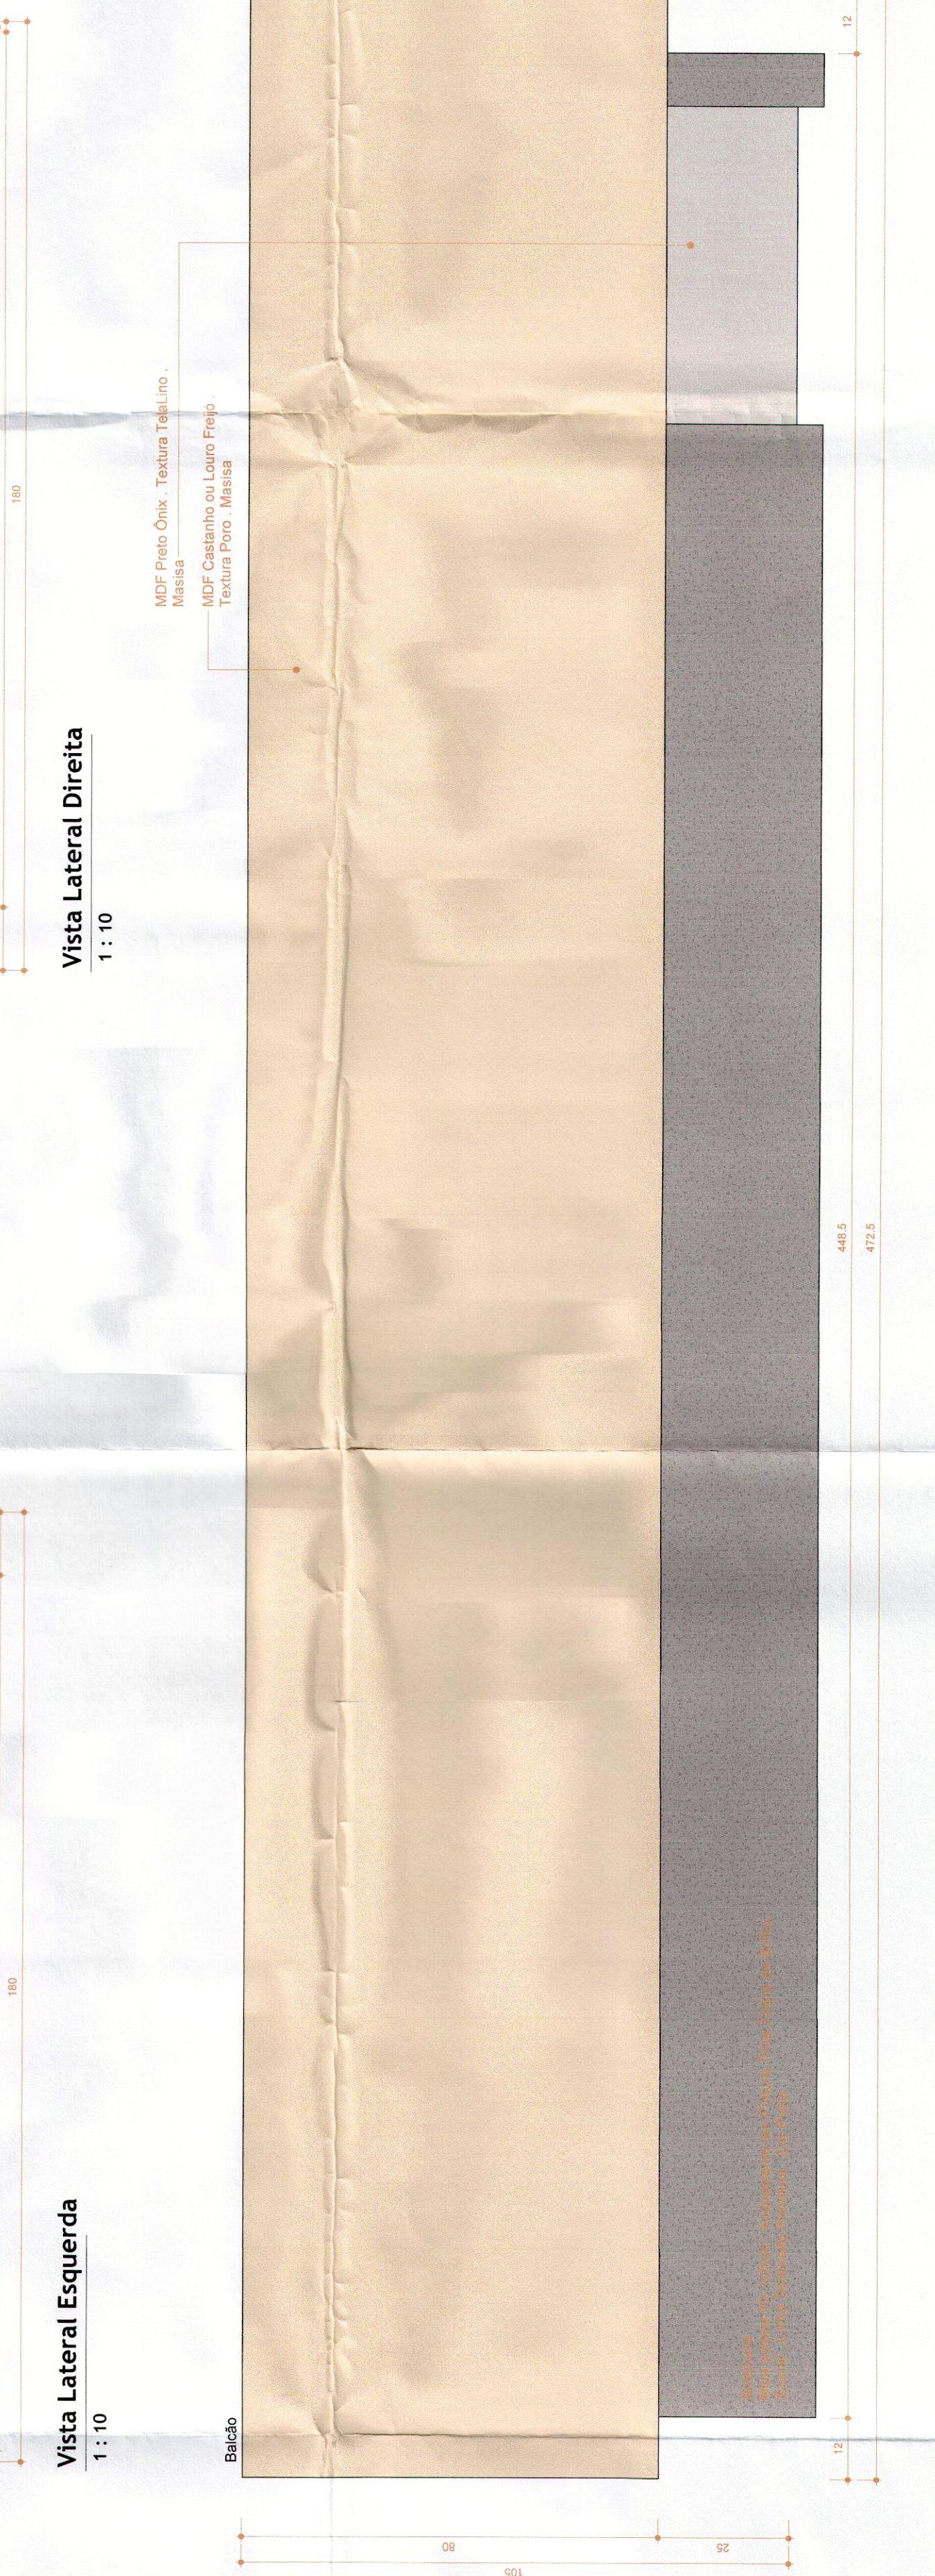
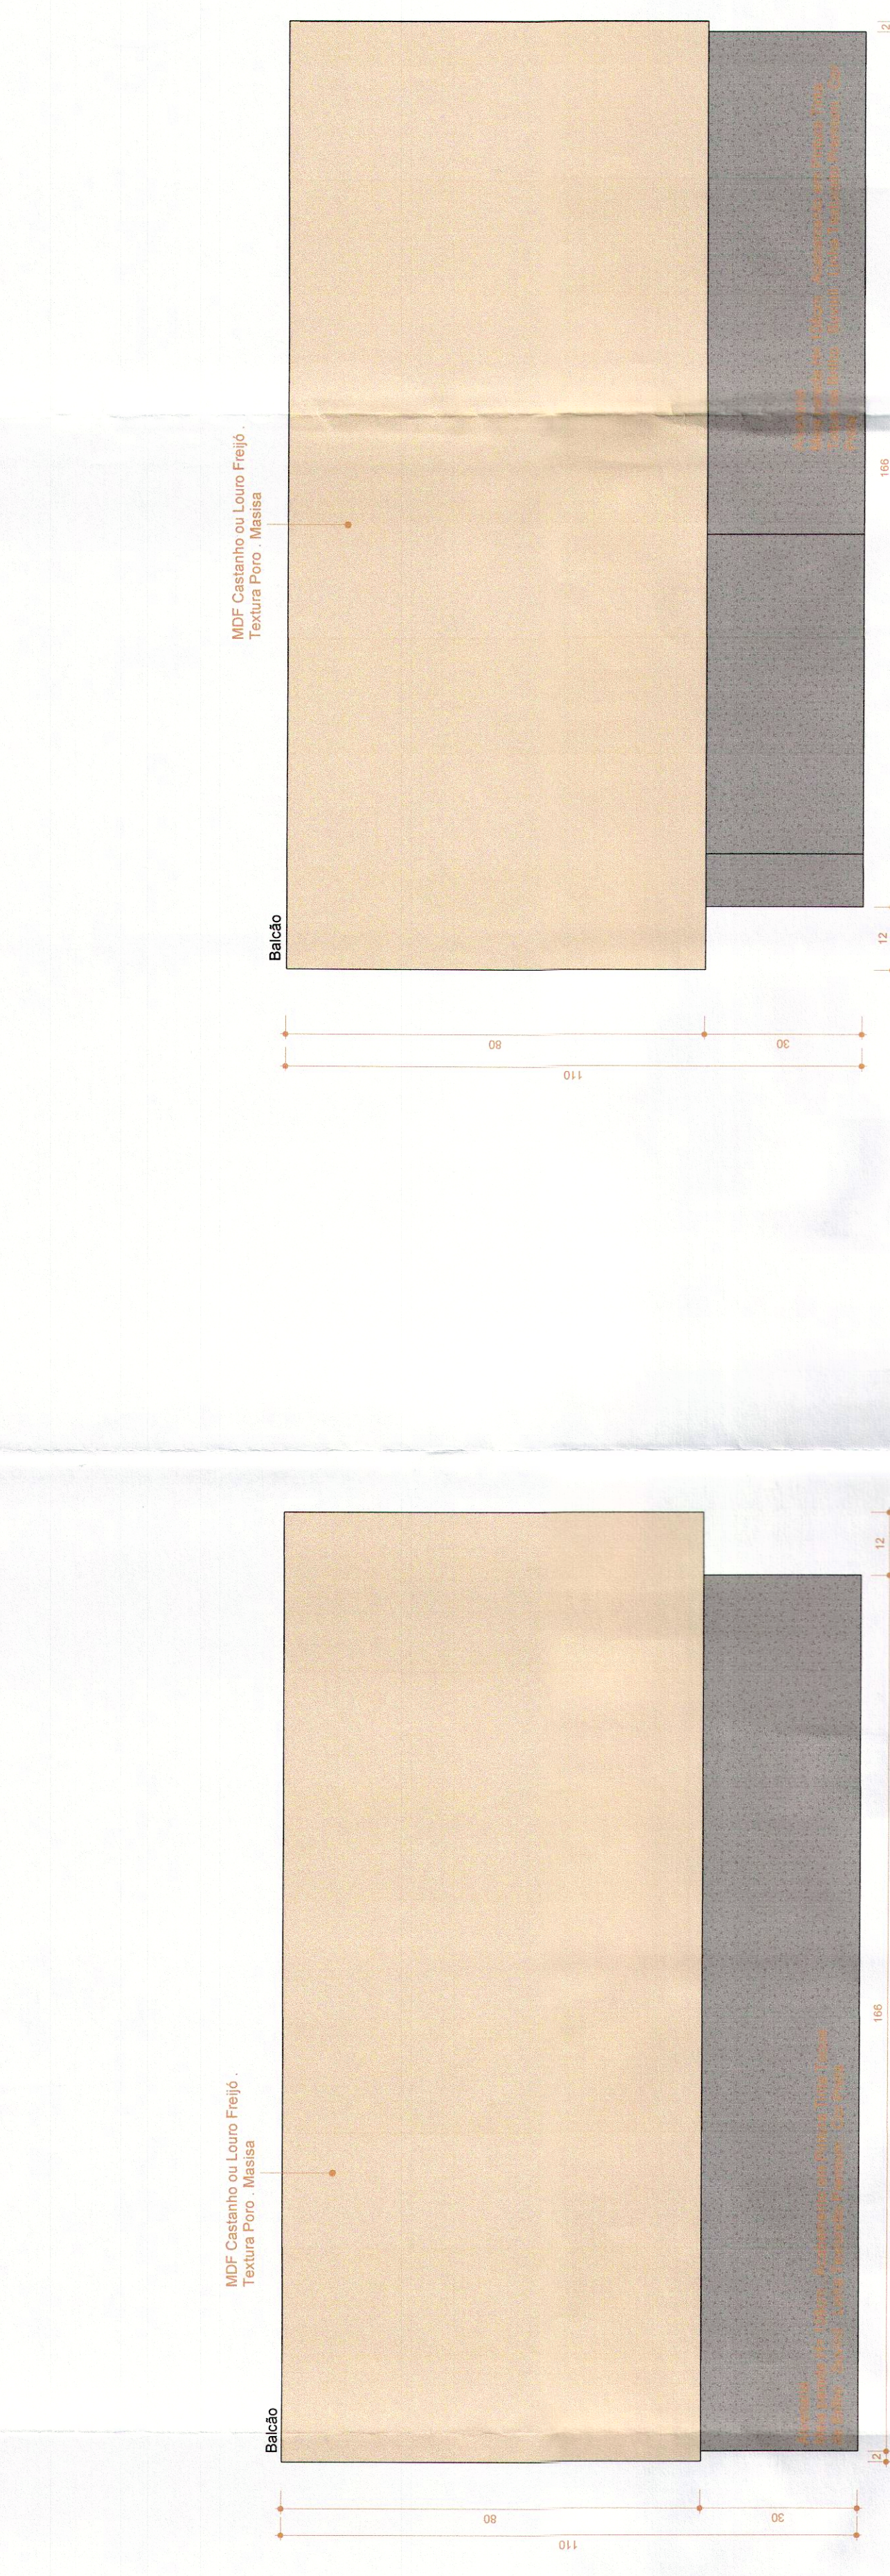
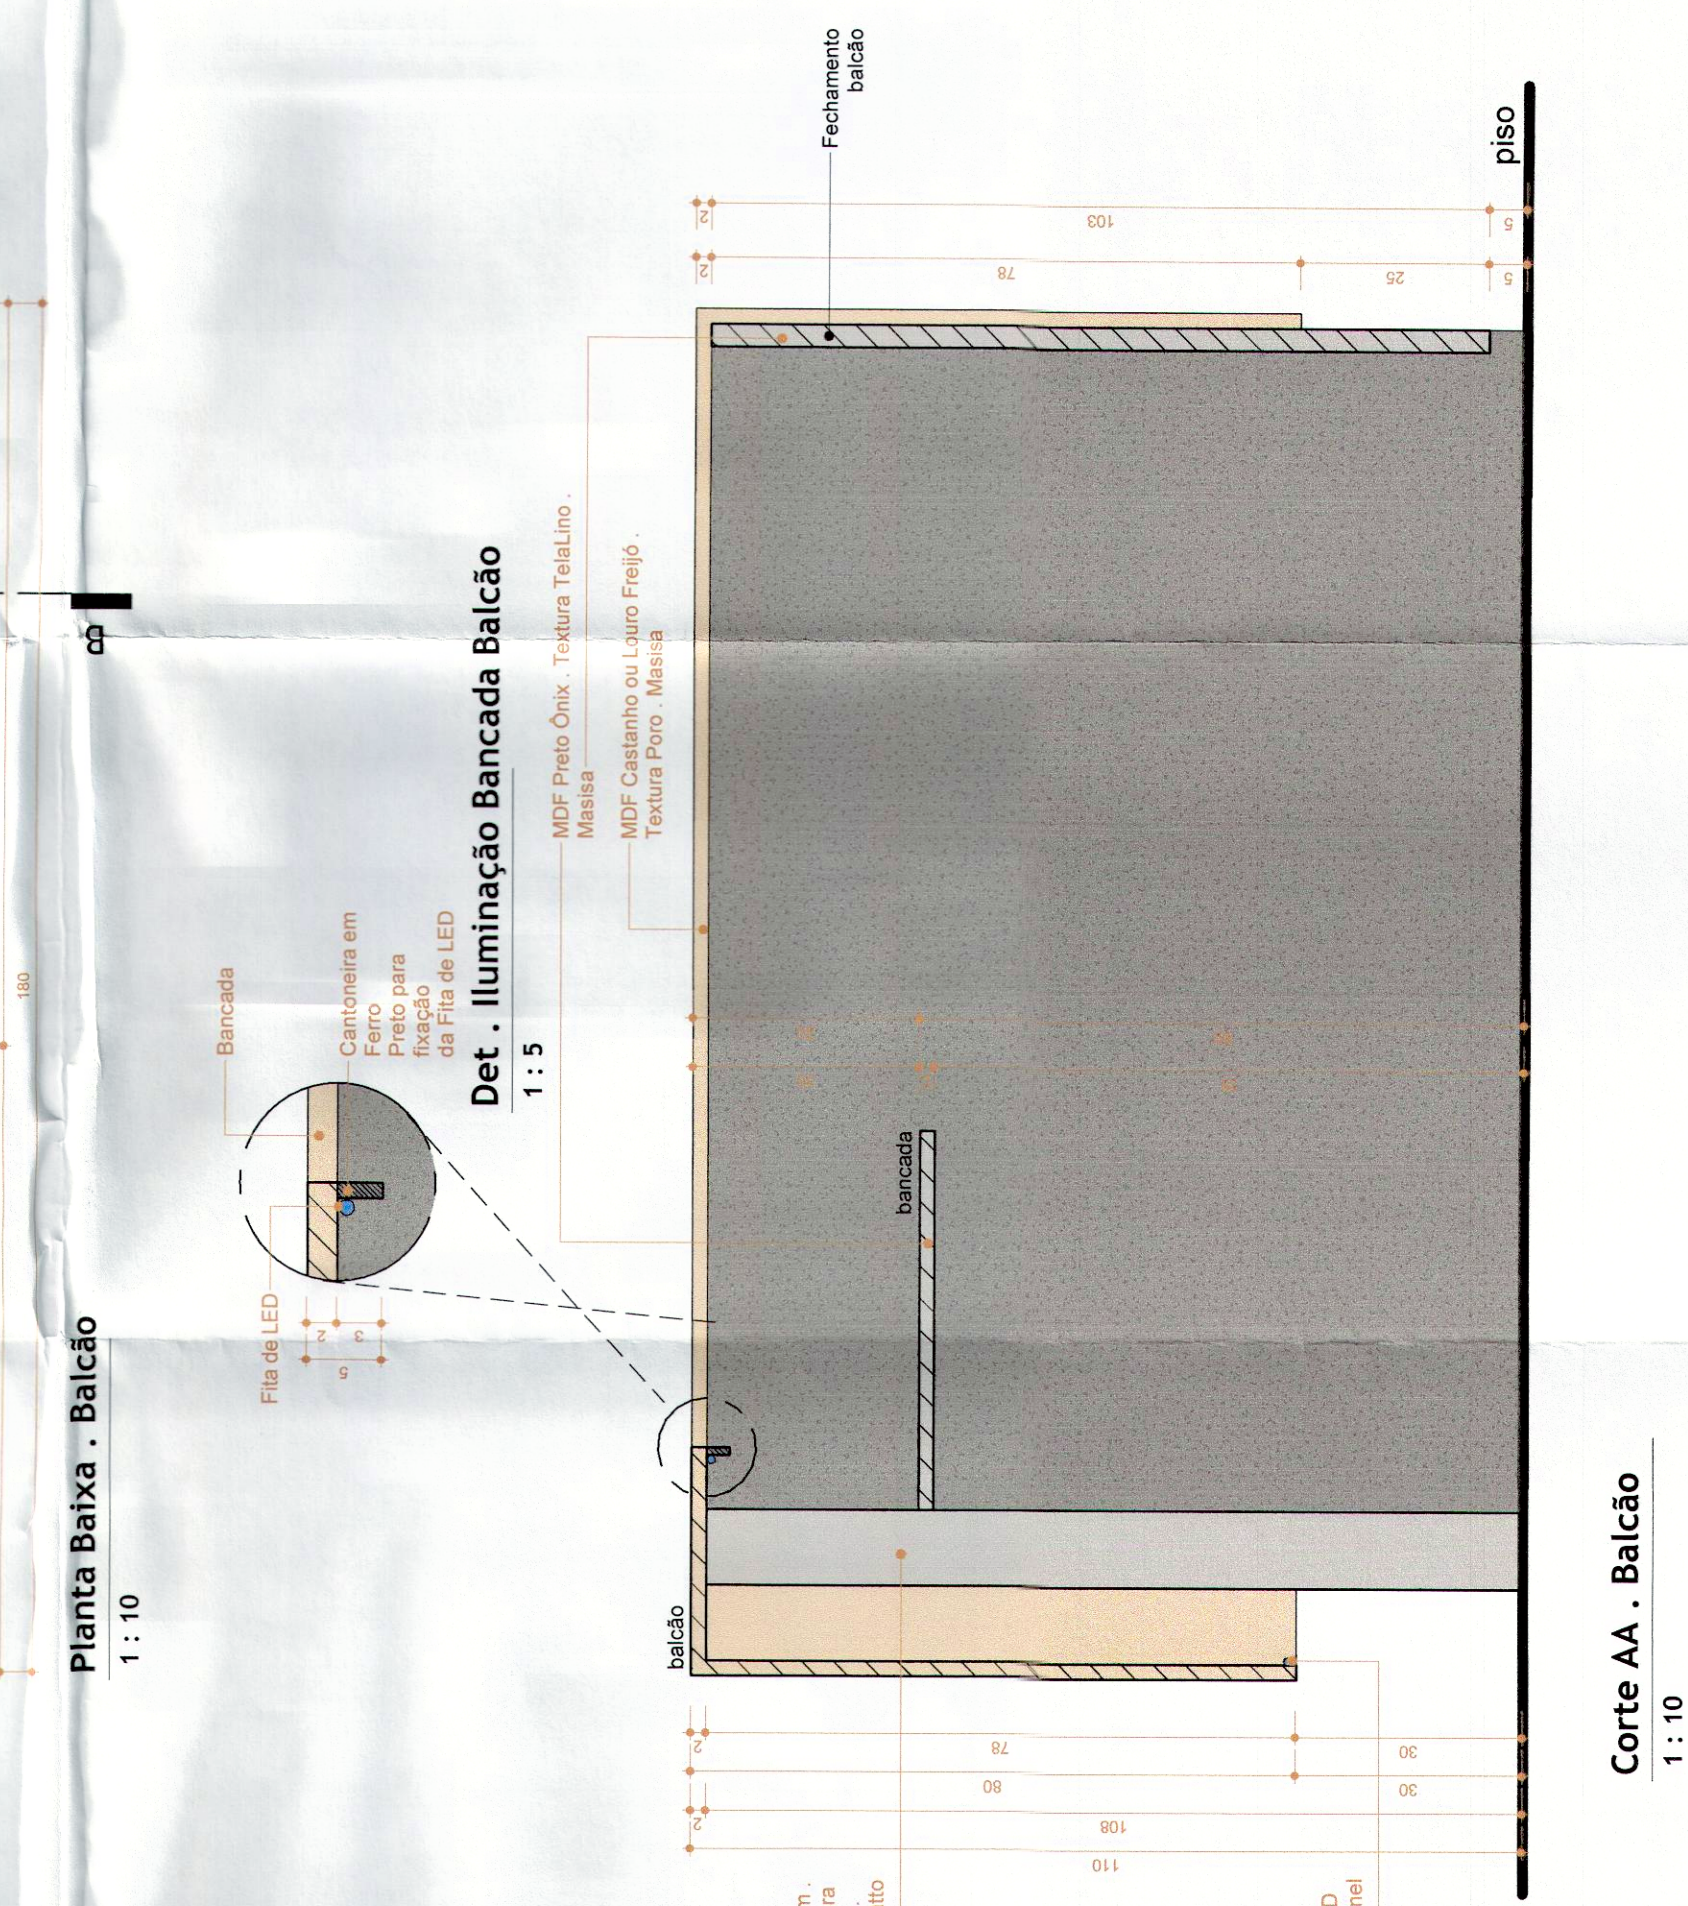


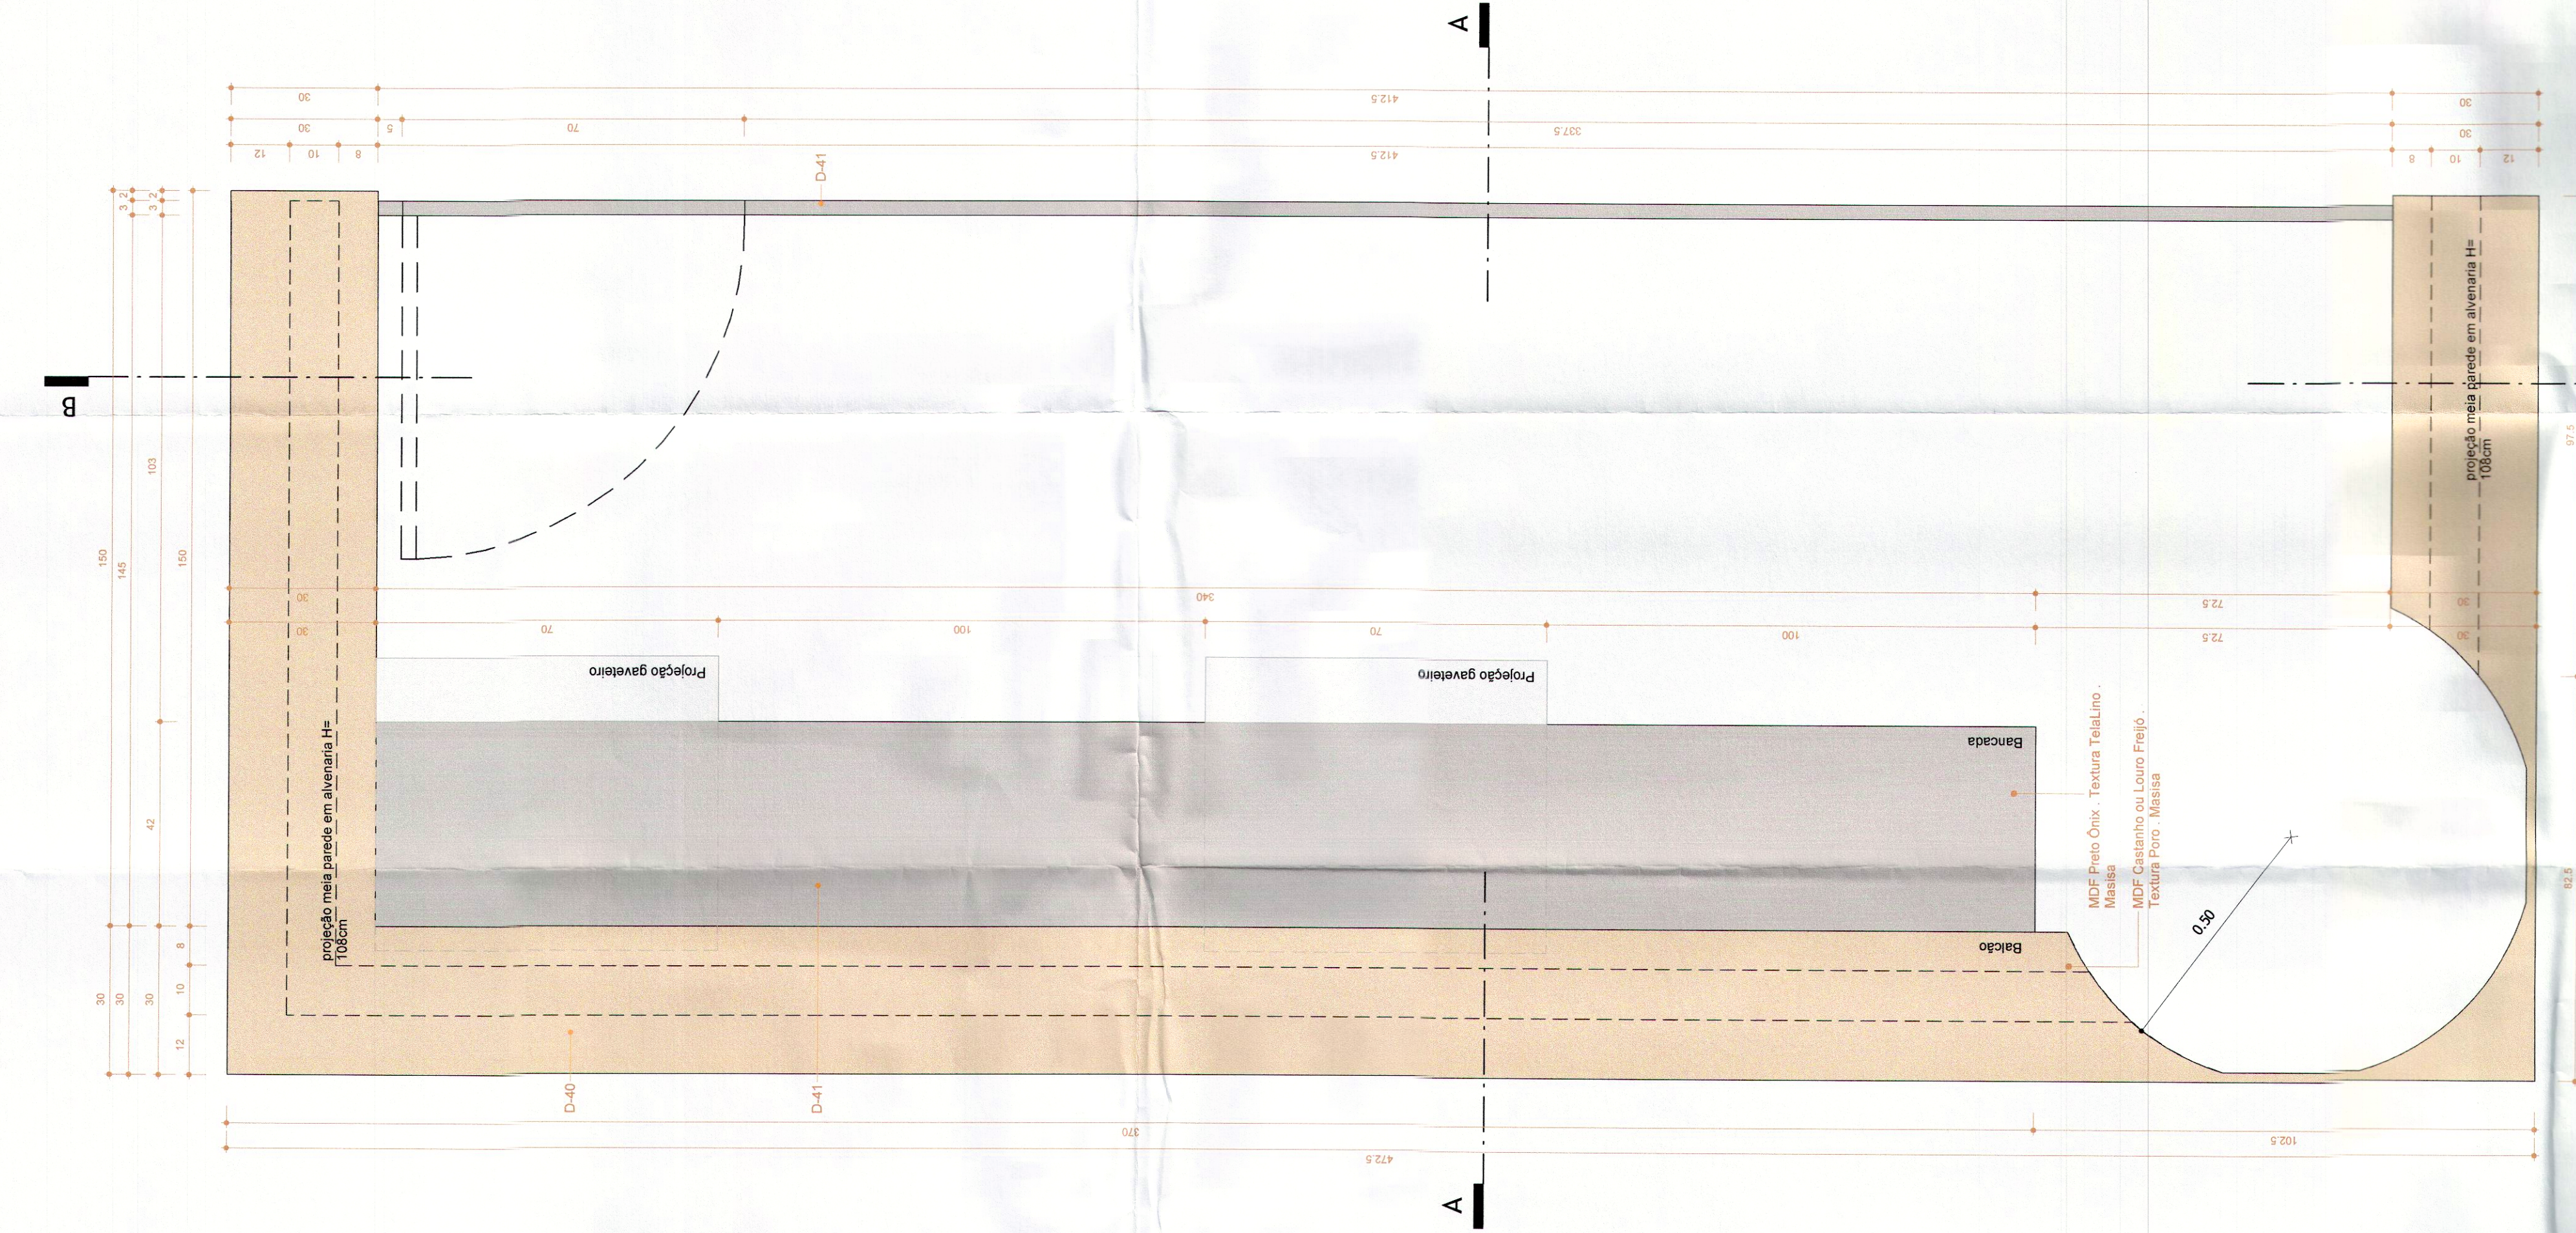

ARCHITECH Consultoria e Planejamento Ltda.

REFORMA DA CÂMARA LEGISLATIVA DO DF

PRAÇA MUNICIPAL - PMU LOTE 5
CÂMARA LEGISLATIVA DO DISTRITO FEDERAL
WALID DE CASTRO HATEM - CAU A15954-9
WALID DE CASTRO HATEM - CAU A15954-9

GEREAP: ASS DO PROPRÍETÁRIO, ASS DO AUTORIZADO PARA ASS DO RESPONSÁVEL TÉCNICO

CONFERIR ANÁLISE: 16 DEZ 2018

NOVA CAMP. DOCUMENTO VISTO E EM CONDIÇÕES DE SER ACEITO

PROJETO DE ARQUITETURA

INSTITUCIONAL

REFORMA DA CÂMARA LEGISLATIVA DO DF

Detalhamento de Marcenaria - Balcão

034 41

REV R-05

PROJETO DE ARQUITETURA

INSTITUCIONAL

REFORMA DA CÂMARA LEGISLATIVA DO DF

Detalhamento de Marcenaria - Balcão

034 41

REV R-05