



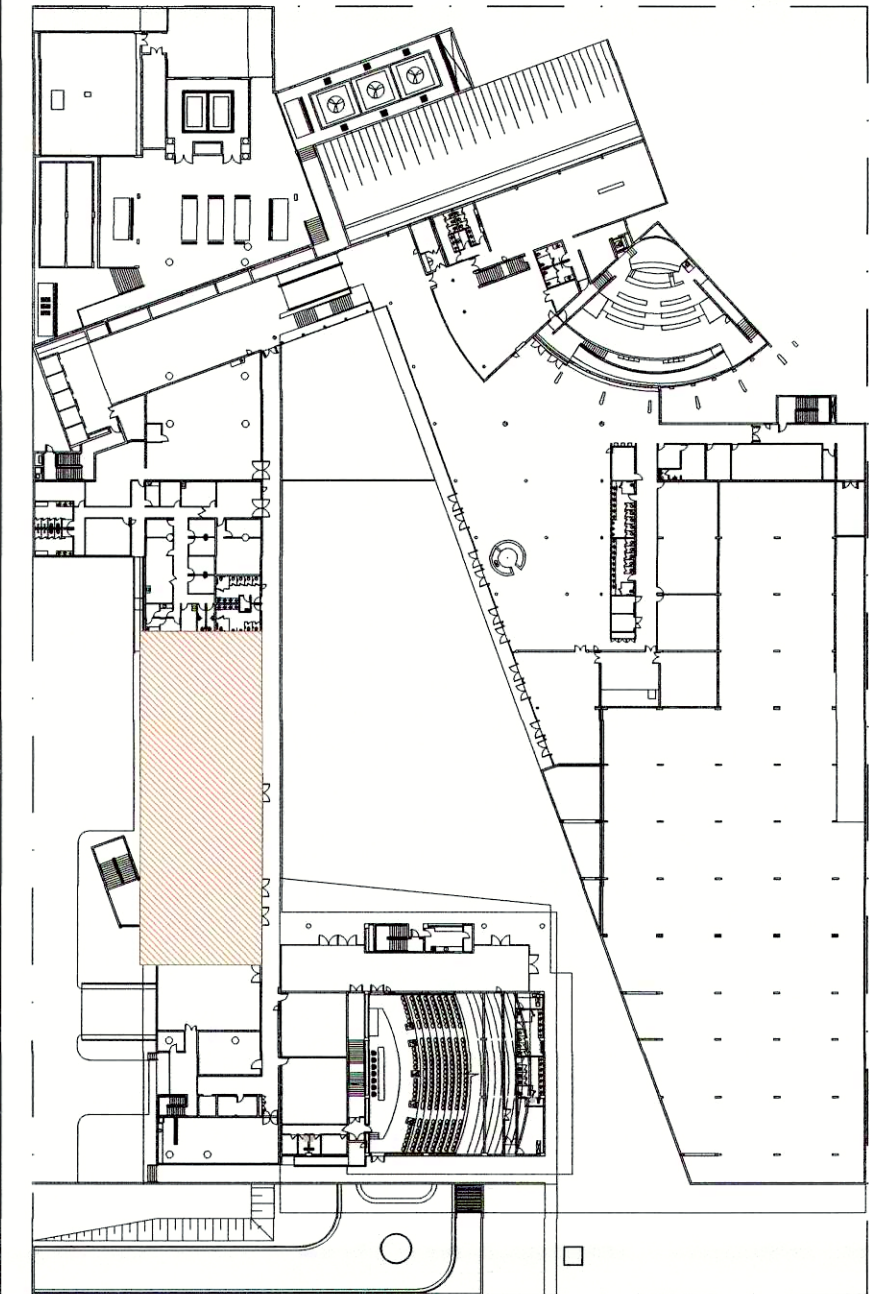

MAPA CHAVE
ESC: 1/500

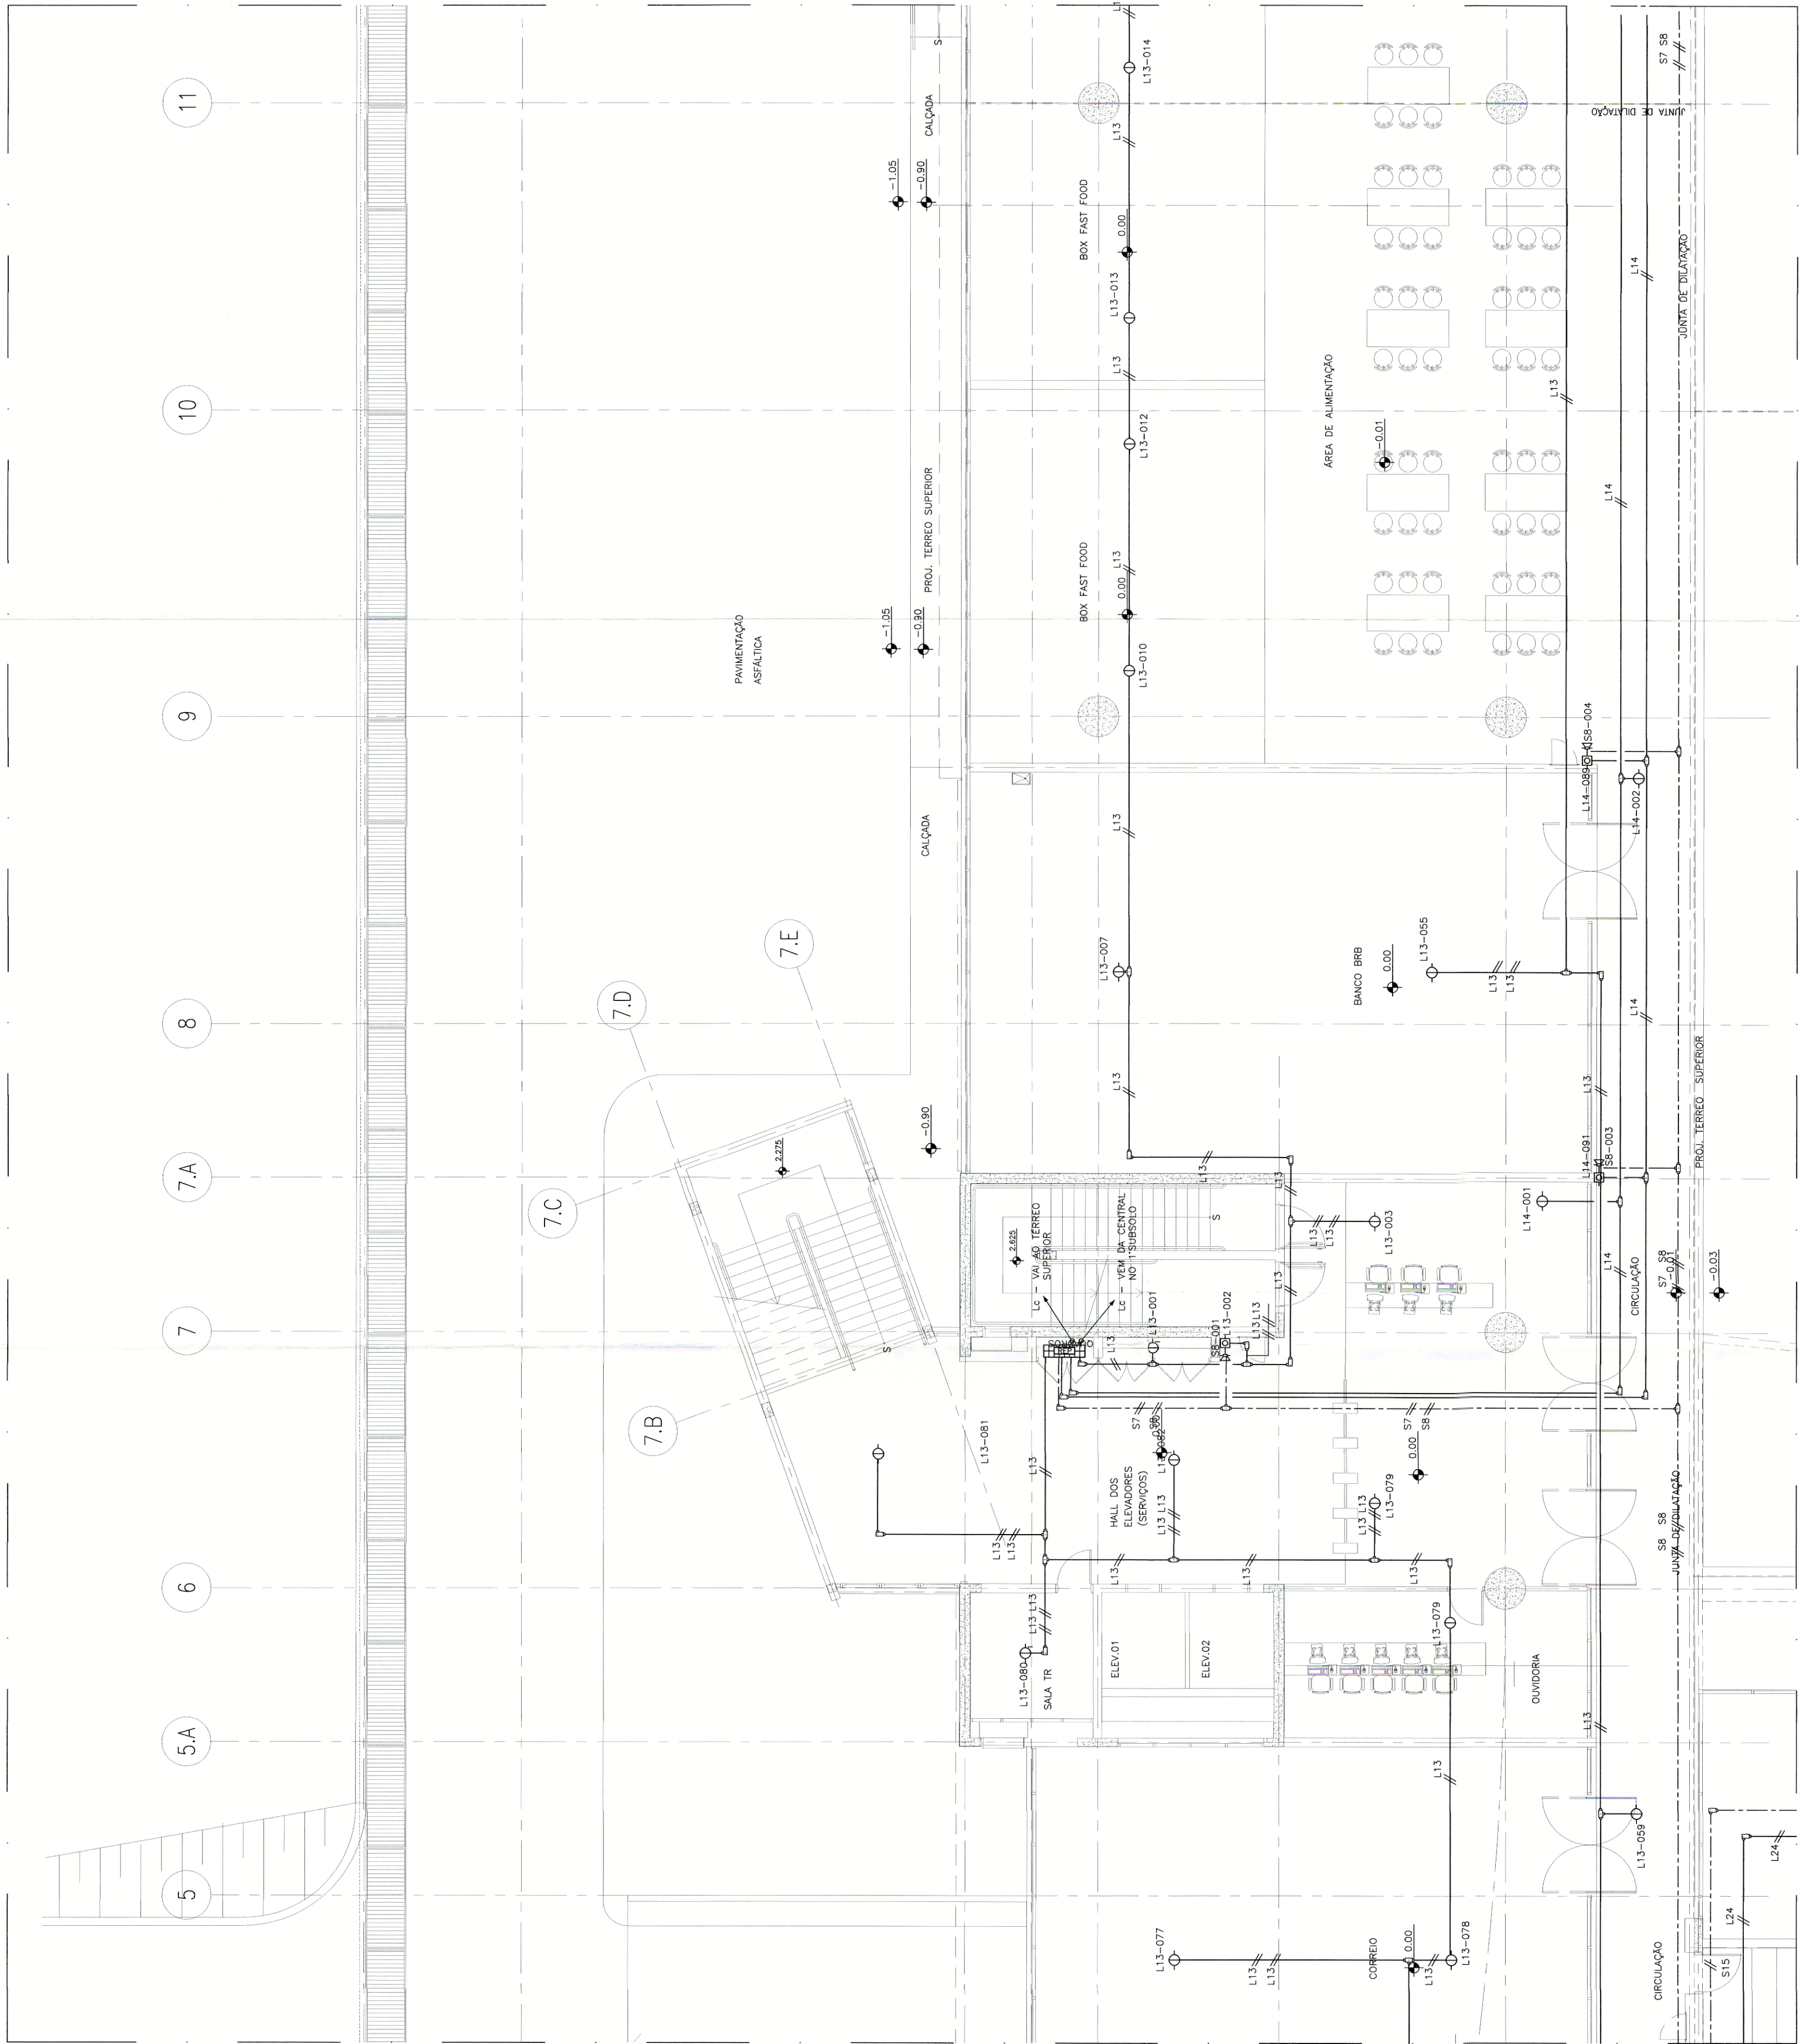

PLANTA BAIXA
VIDE PRANCHA – DAI-09 DO PROJETO EXISTENTE
ESC: 1/100

SIMBOLOGIA

	- DETECTOR DE FUMAÇA ÓPTICO NO AMBIENTE, ANALÓGICO/ENDEREÇÁVEL, FAB: AUTRONICA, REF: AUTROSAFE OU TECNICAMENTE EQUIVALENTE.
	- DETECTOR DE FUMAÇA ÓPTICO NO ENTREFORRO, ANALÓGICO/ENDEREÇÁVEL, FAB: AUTRONICA, REF: AUTROSAFE OU TECNICAMENTE EQUIVALENTE.
	- INDICADOR PAINEL VISUAL QUANDO DE ENTREFORRO SEJA INSTALADO NA PAREDE MAIS PRÓXIMA A 1,40M DE ALTURA.
	- DETECTOR DE FUMAÇA ÓPTICO NO AMBIENTE, ANALÓGICO/ENDEREÇÁVEL, FAB: AUTRONICA, REF: AUTROSAFE OU TECNICAMENTE EQUIVALENTE.
	- DETECTOR DE TEMPERATURA NO AMBIENTE, ANALÓGICO/ENDEREÇÁVEL, FAB: AUTRONICA, REF: AUTROSAFE OU TECNICAMENTE EQUIVALENTE.
	- DETECTOR DE VAZAMENTO DE GÁS MARCA EUROSENDELCO OU TECNICAMENTE EQUIVALENTE.
	- DETECTOR LINEAR INTEGRADO (TI4400), MARCA FIREBAR REF. 2000, OU TECNICAMENTE EQUIVALENTE.
	- PRISMA/REFLETOR DO DETECTOR LINEAR, MARCA FIREBAR REF. 2000, OU TECNICAMENTE EQUIVALENTE.
	- AVISADOR SONORO (SIRENE), FAB: ROSHINI OU TECNICAMENTE EQUIVALENTE.
	- ADONADOR MANUAL, ANALÓGICO/ENDEREÇÁVEL, FAB: AUTRONICA, REF: AUTROSAFE OU TECNICAMENTE EQUIVALENTE.
	- MÓDULO DE INGRESSAMENTO DE ENTRADA, ANALÓGICO/ENDEREÇÁVEL, FAB: AUTRONICA, REF: AUTROSAFE OU TECNICAMENTE EQUIVALENTE.
	- CENTRAL PRETENSORA ANALÓGICA/ENDEREÇÁVEL COM FUNÇÃO DE COMANDO, FAB: AUTRONICA, REF: AUTROSAFE OU TECNICAMENTE EQUIVALENTE.
	- CENTRAL DE DETECÇÃO E ALARME DE INCÊNDIO, ANALÓGICA/ENDEREÇÁVEL COM 08 LAÇOS DE DETECÇÃO E 04 LAÇOS DE SIRENE, REF: AUTROSAFE OU TECNICAMENTE EQUIVALENTE.
	- CANVA DE PASSAGEM EM CHAPA DE AÇO, INSTALADA NO ENTREFORRO, 200x200x100mm
	- ELETRODUTO FERRO GALVANIZADO SOBRE O FORRO OU PAREDES – QUANDO NÃO COIADO 48mm
	- CIRCUITO DE ALIMENTAÇÃO DAS SIRENES
	- INDICAÇÃO DE DESCIDA DE ELETRODUTO
	- INDICAÇÃO DE SUBIDA DE ELETRODUTO
	- INDICAÇÃO DE PASSAGEM DE ELETRODUTO
	- CONDUITE EM LIGAÇÃO DE ALUMINIO, TIPO C, E, LR, LL, T & X.

NOTAÇÕES

	13 - ENDEREÇO LAÇO
	14 - ENDEREÇO SIRENE



ARCHITECH
Consultoria e Planejamento Ltda.

PORTA Nº: 2010
PROPOSTA Nº: 0.133/2012
FECHA: 12/09/2012
VALIDADEZ: 12/09/2012

SETOR: PRAÇA MUNICIPAL
ENDEREÇO: PRAÇA MUNICIPAL, LOTE 5
PROPRIETÁRIO: CÂMARA LEGISLATIVA DO DISTRITO FEDERAL
AUTOR DO PROJETO: DIONI SHINOHARA - GREA-2971/D-MS
RESP. TÉCNICO:

03/10

11 OUT 2015


PROPRIETÁRIO

AUTOR DO PROJETO

RESP. TÉCNICO

OUTROS:

GEREAEP: S/A

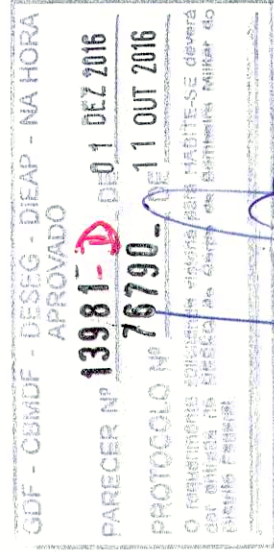

CBMDF:

DTC

02/02

PROJETO: SISTEMA DE DETECÇÃO ALARME E INCENDIO
DESENHO: PLANTA BAIXA - PROJETO EXISTENTE
TÉRREO INFERIOR

REV

R03

ESC: 1:100 DATA: AGO/16 ARQUIVO: 002 - CLDF - SPK - R03