



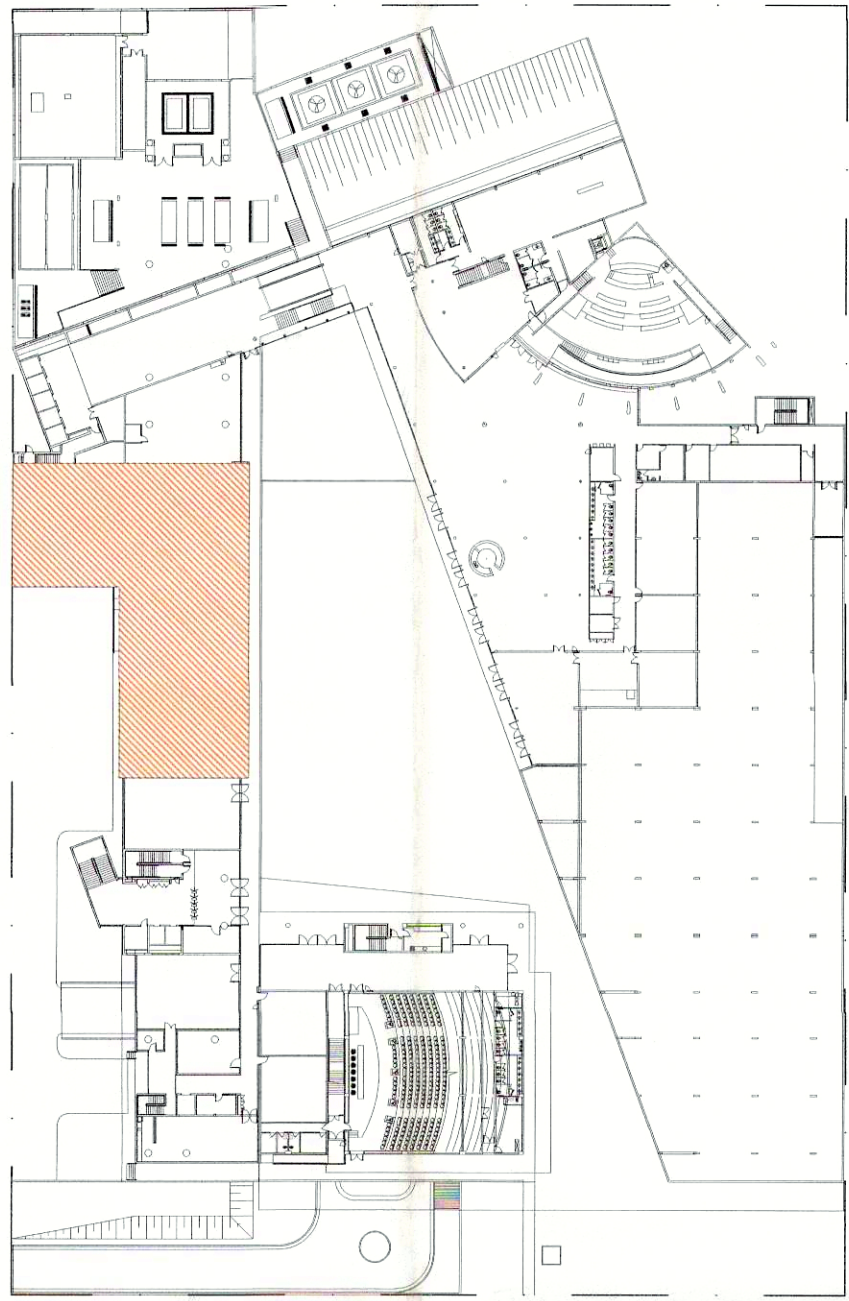

MAPA CHAVE
ESC: 1/500

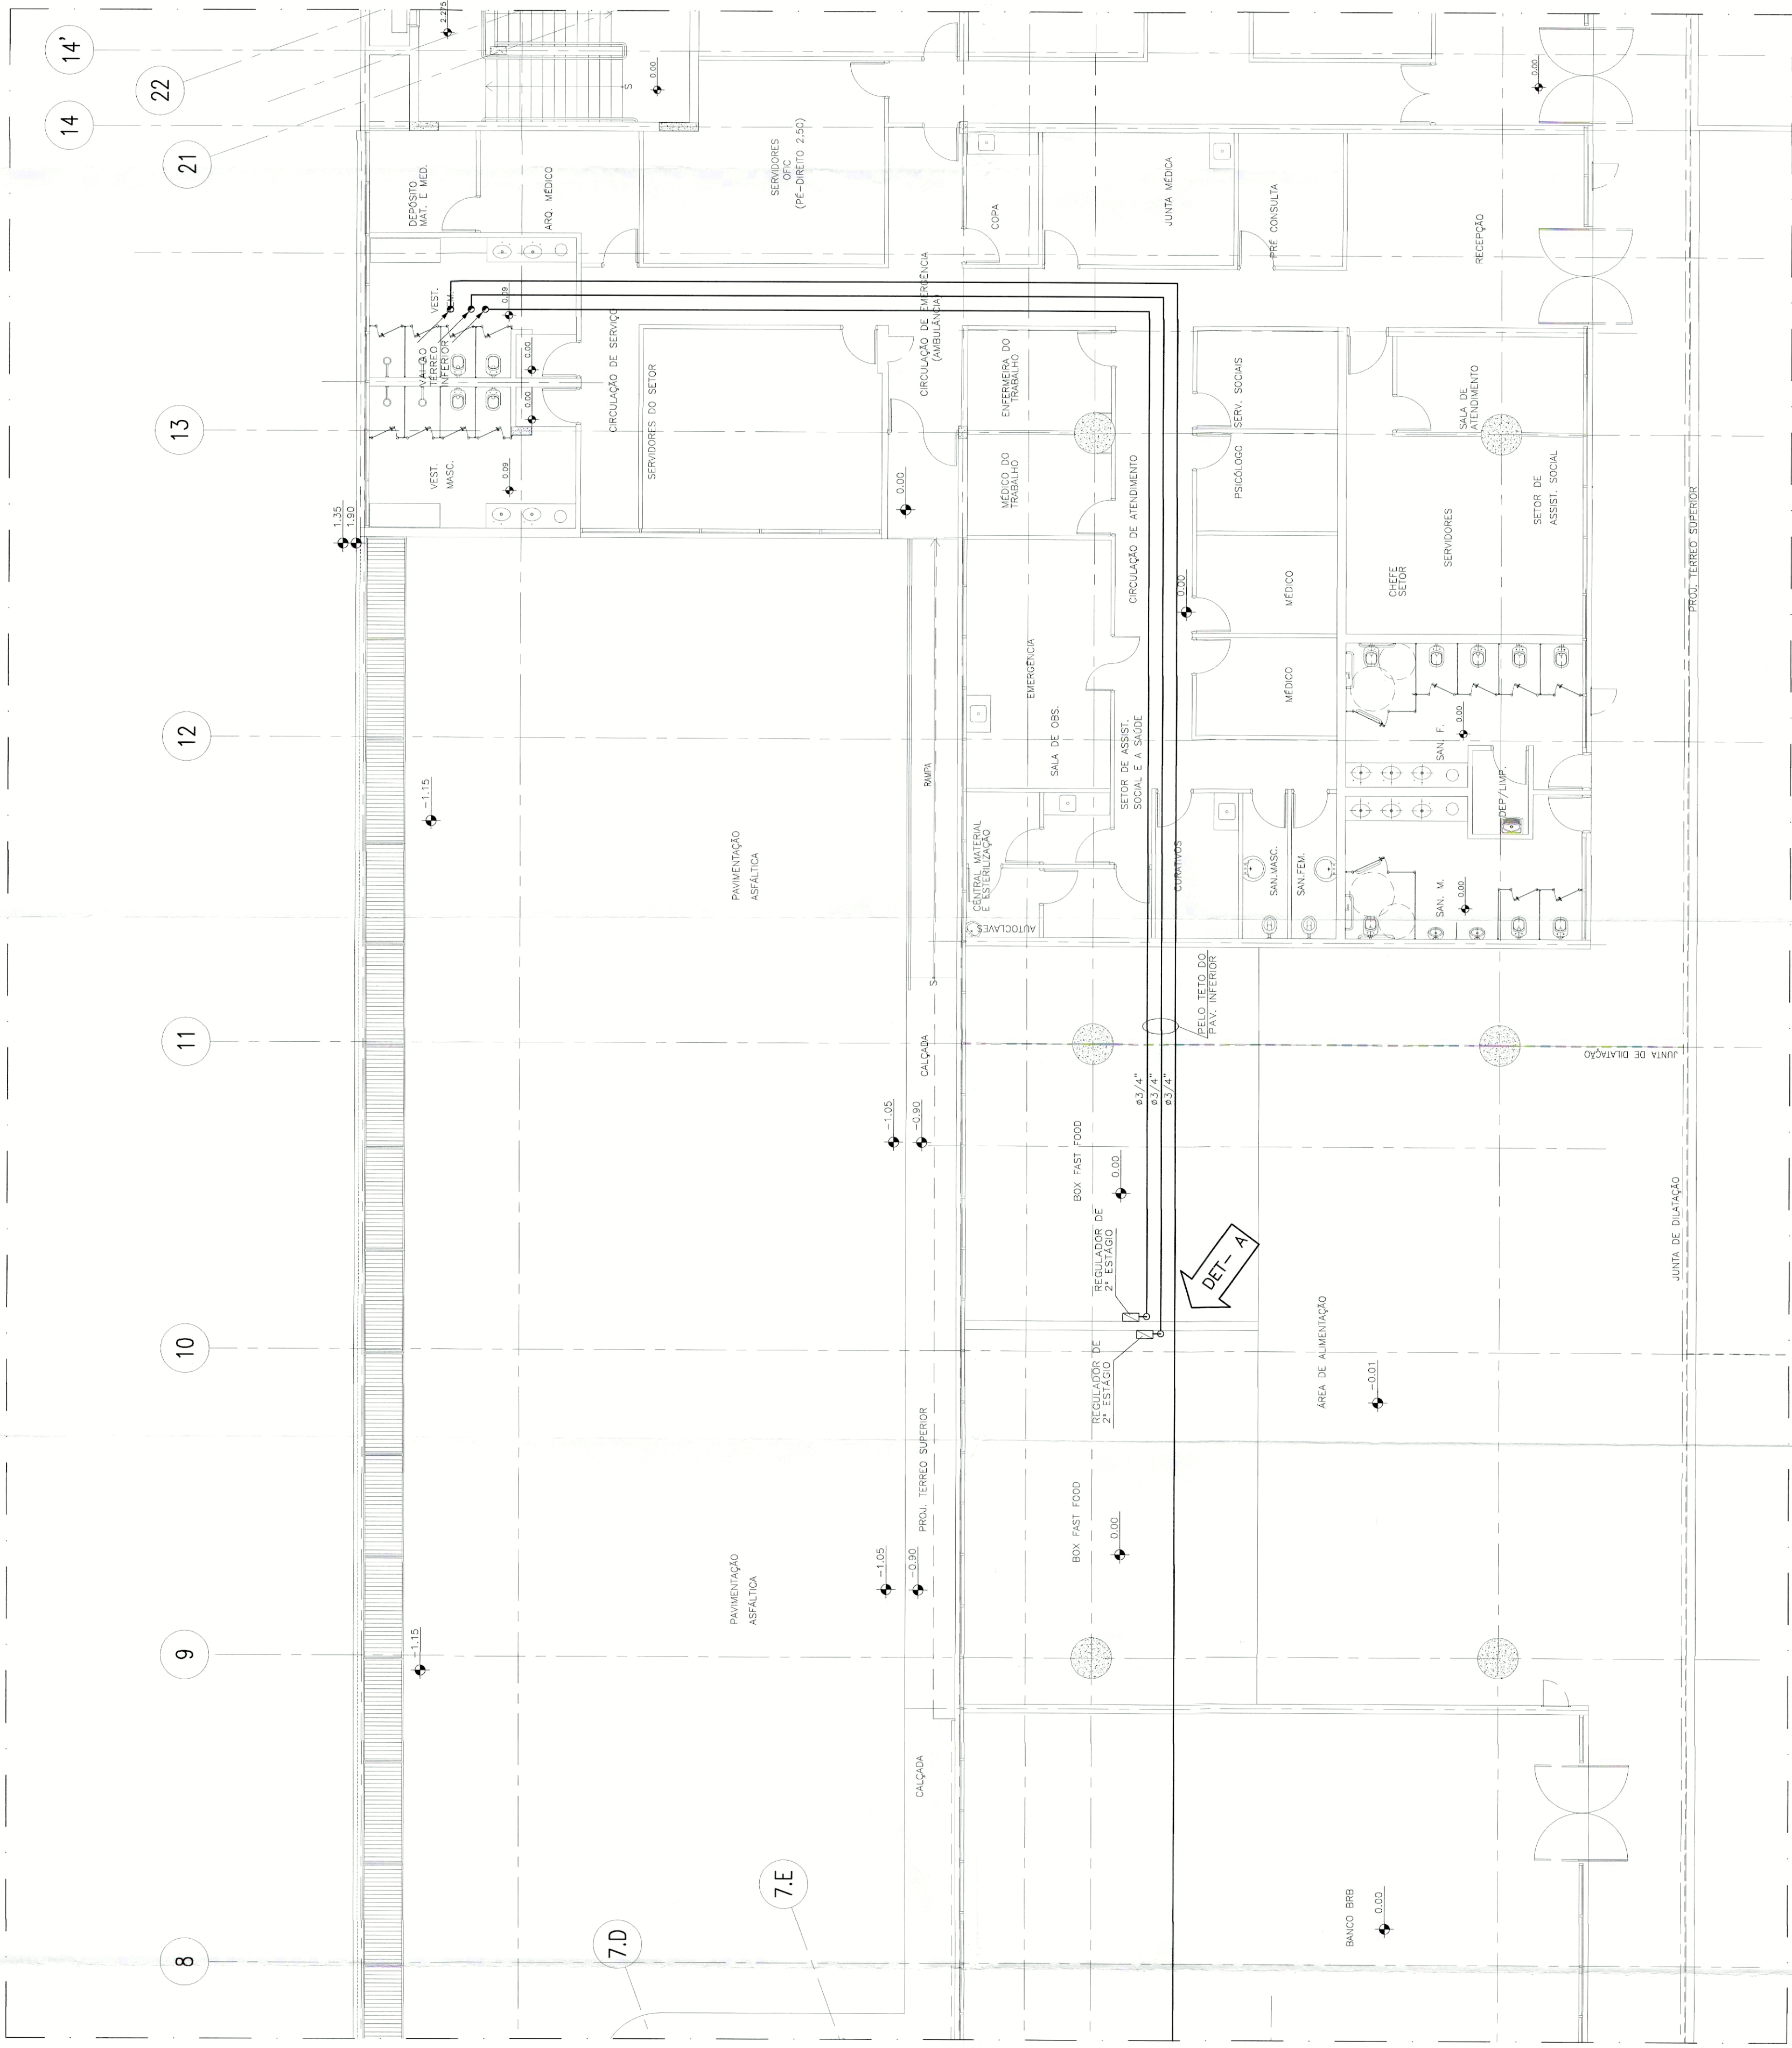

PLANTA BAIXA
VIDE PRANCHA - GLP 02 DO PROJETO EXISTENTE
ESC: 1/100

	ARCHITECH Consultoria e Planejamento Ltda.	Folha nº 20/14 Projeto nº 0.183 / 2012 Rubrica 9 Matrícula 43940
		SETOR ENDEREÇO PROPRIETÁRIO AUTOR DO PROJETO RESP. TÉCNICO
PRACA MUNICIPAL PRACA MUNICIPAL, LOTE 5 CÂMARA LEGISLATIVA DO DISTRITO FEDERAL DIONI SHINOHARA - CREA-2871/D-MS	PROPRIETÁRIO AUTOR DO PROJETO ENG.º <i>Roberto CMT</i> 3871 D MS RESP. TÉCNICO	
GERAR:	OUTROS:	
GLP 02/02	PROJETO: INSTALAÇÃO DE GLP DESENHO: PLANTA BAIXA PROJETO EXISTENTE TÉRREO INFERIOR ESC: 1:30 DATA: AGO/16 ARQUIVO: 001 - GLP - R03	REV R03