



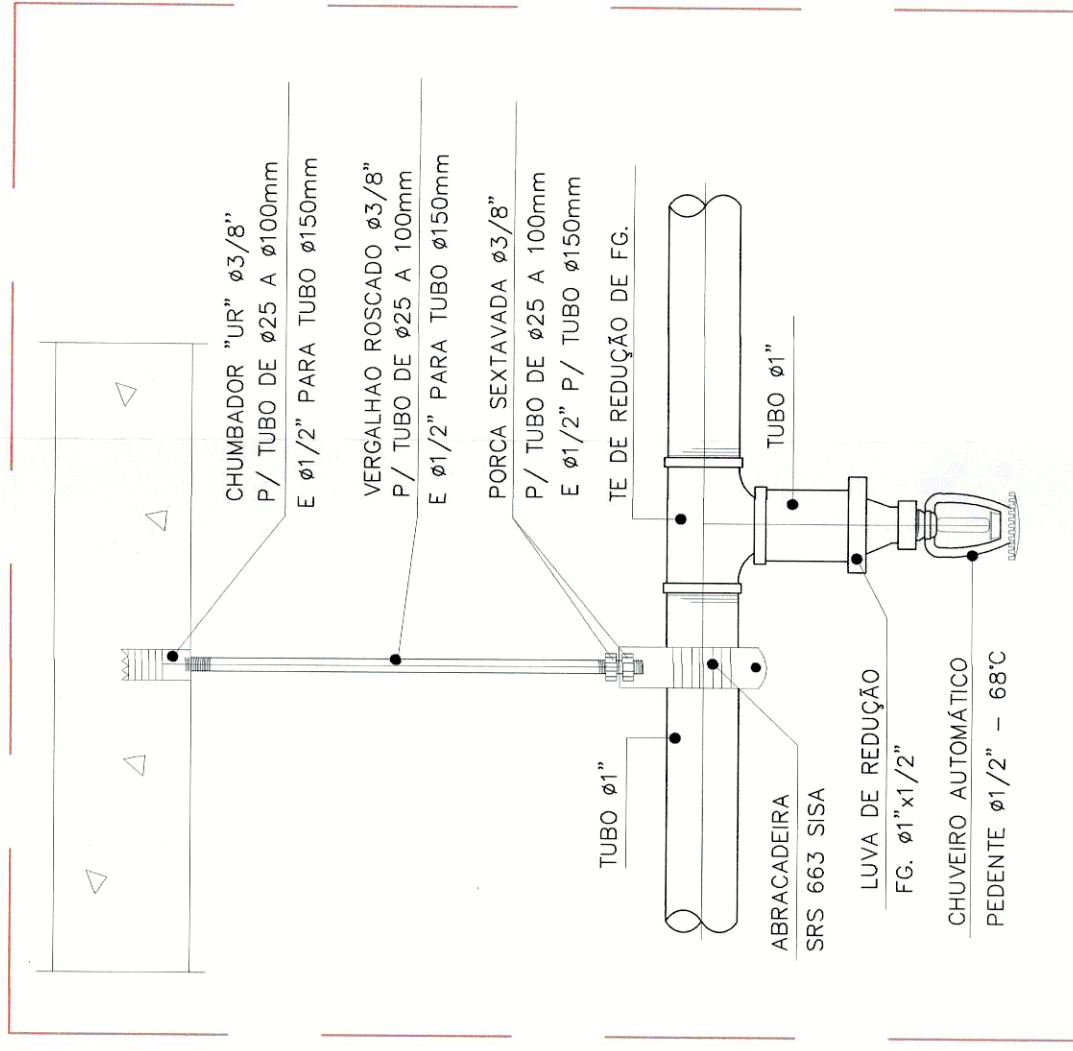


DETALHE CONSTITUTIVO  
ASPIRSOR DERIVAÇÃO CENTRAL  
APLICÁVEL ÁREA SEM FORRO  
SEM ESCALA

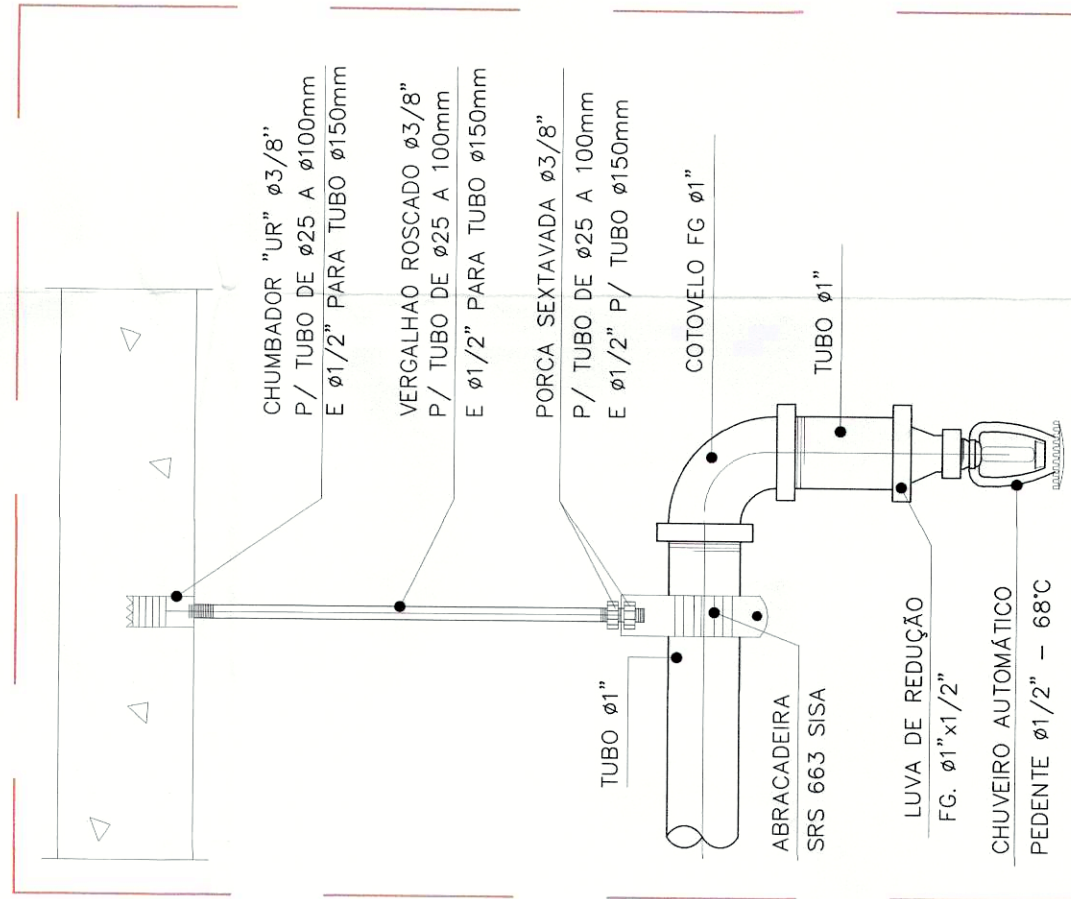


DETALHE CONSTITUTIVO  
ASPIRSOR FINAL DE LINHA  
APLICÁVEL ÁREA SEM FORRO  
SEM ESCALA

| NOTAS GERAIS   |  |
|---|--|
| 1 - UTILIZAR SPLICERS IGUAL AO MODELO EXISTENTE.   |  |
| 2 - ANTES DE SER INICIADA A EXECUÇÃO, DEVERÁ SER REALIZADA VERIFICAÇÃO "IN-LOC" TACANDO OS EQUIPAMENTOS, INSTALAÇÕES E DOS ESPAÇOS DESTINADOS AOS EQUIPAMENTOS, INFORMANDO A FISCALIZAÇÃO, EVENTUAIS INTERFERÊNCIAS QUE SEJAM DETECTADAS. |  |

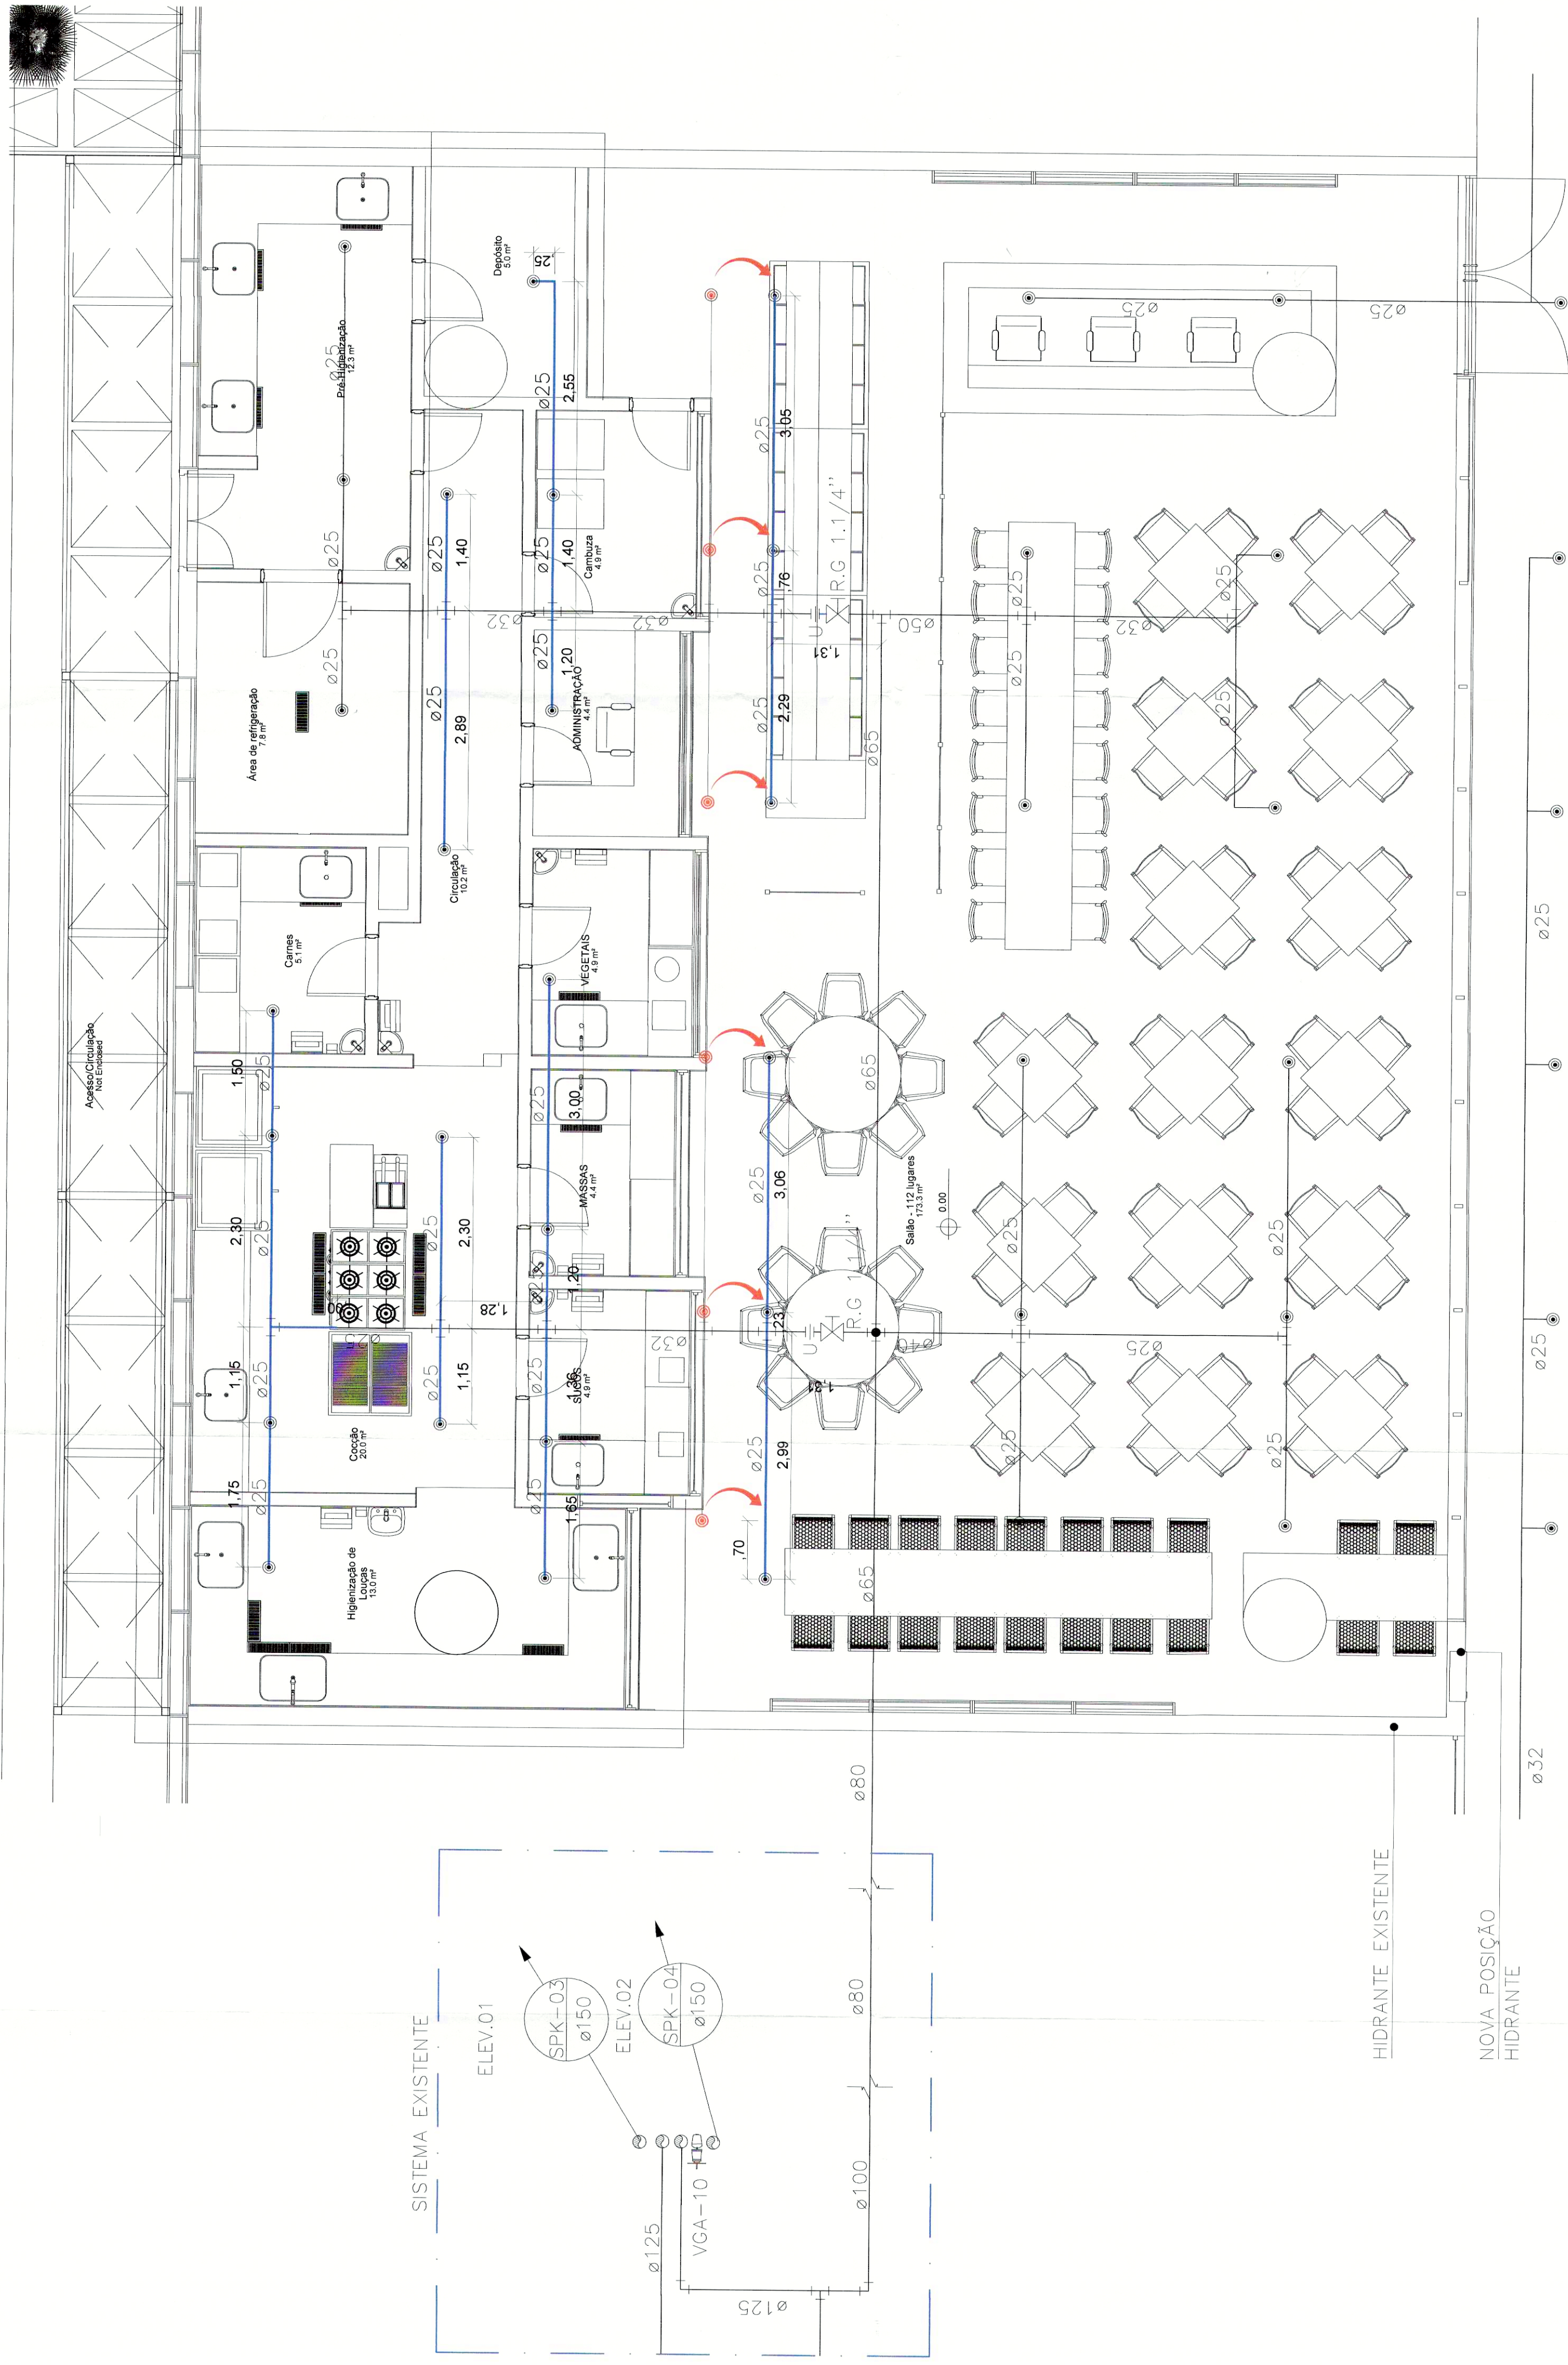

PLANTA BAIXA - SALÃO DE REFEIÇÕES INFERIOR  
ESC: 1/50

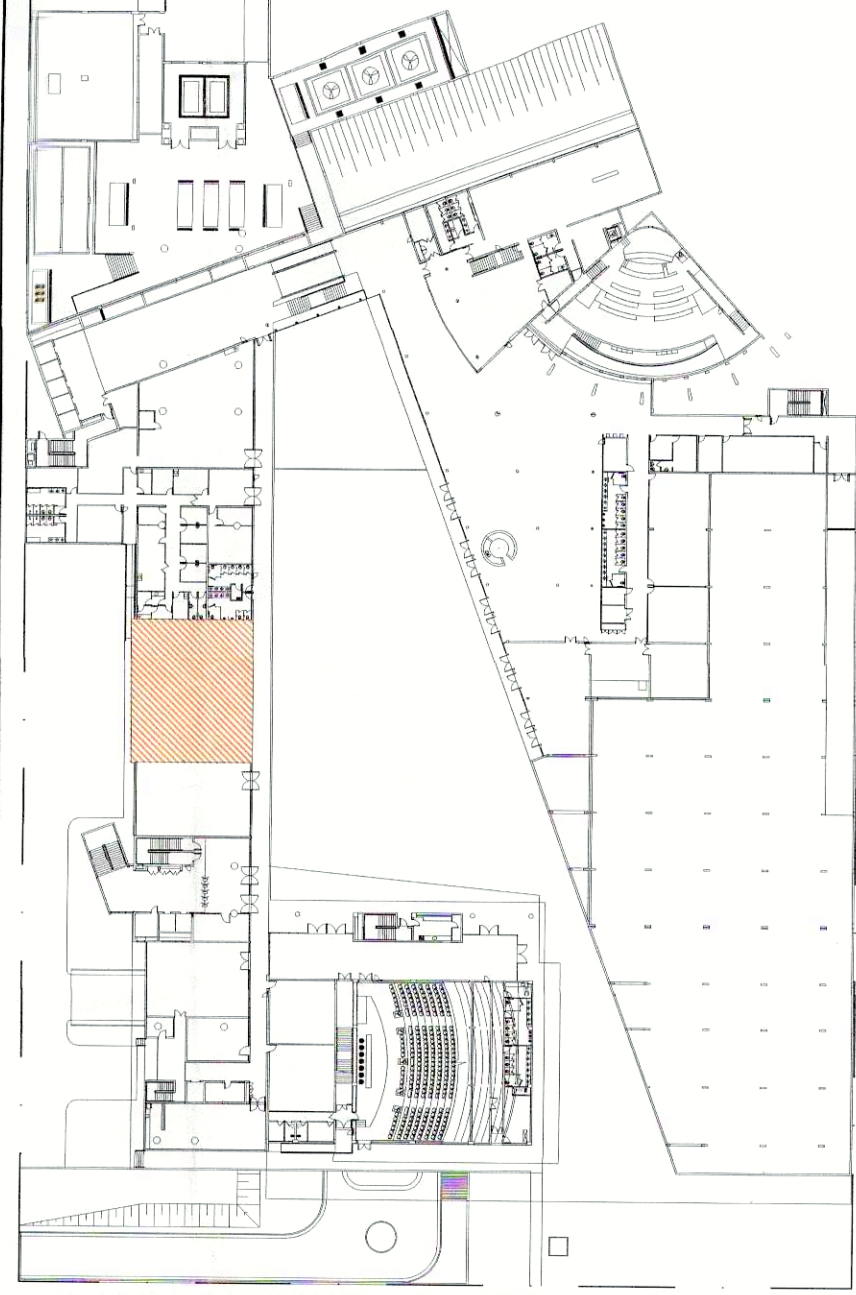

MAPA CHAVE  
ESC: 1/500

| SIMBOLOGIA |   |
|------------|---|
| SÍMBOLO    | DESCRIÇÃO   |
|            | TUBULAÇÃO DE ÁGUA PARA O SISTEMA DE SPRINKLERS PARA O B.O. E ADIÇÃO DE ÁGUA GALVANIZADO, SIDIQUÊE NA COM CONDIÇÃO PARA O B.O. E ADIÇÃO. |
|            | CHUVERO AUTOMÁTICO, VERTICAL, PELENTE, 68°C                                                                                             |
|            | INDICA O DESLOCAMENTO DO SPLICERS PARA NOVA POSIÇÃO                                                                                     |
| LEGENDA    |   |
| SÍMBOLO    | DESCRIÇÃO   |
|            | LINHA A ADICIONAR   |
|            | LINHA SPLICERS EXISTENTE   |

**ARCHITECH**  
Consultoria e Planejamento Ltda.

Setor: PRACA MUNICIPAL  
Endereço: PRACA MUNICIPAL, LOTE 5  
Proprietário: CAMARA LEGISLATIVA DO DISTRITO FEDERAL  
Autor do Projeto: DIONI SHINOHARA - CREA-2071/D-MS  
Resp. Técnico:

Proprietário: PRACA MUNICIPAL

Autor do Projeto: Dioni Shinohara  
Engenheiro Civil  
2071/D-MS

Resp. Técnico:

11 OUT 2015

11 OUT 2015

GERAEP:

OUTROS:

CMDF:

PROJETO: CHUVEIROS AUTOMÁTICOS  
DESENHO: PLANTA BAIXA E DETALHES  
TÉRREO INFERIOR

ESP: 01/02