

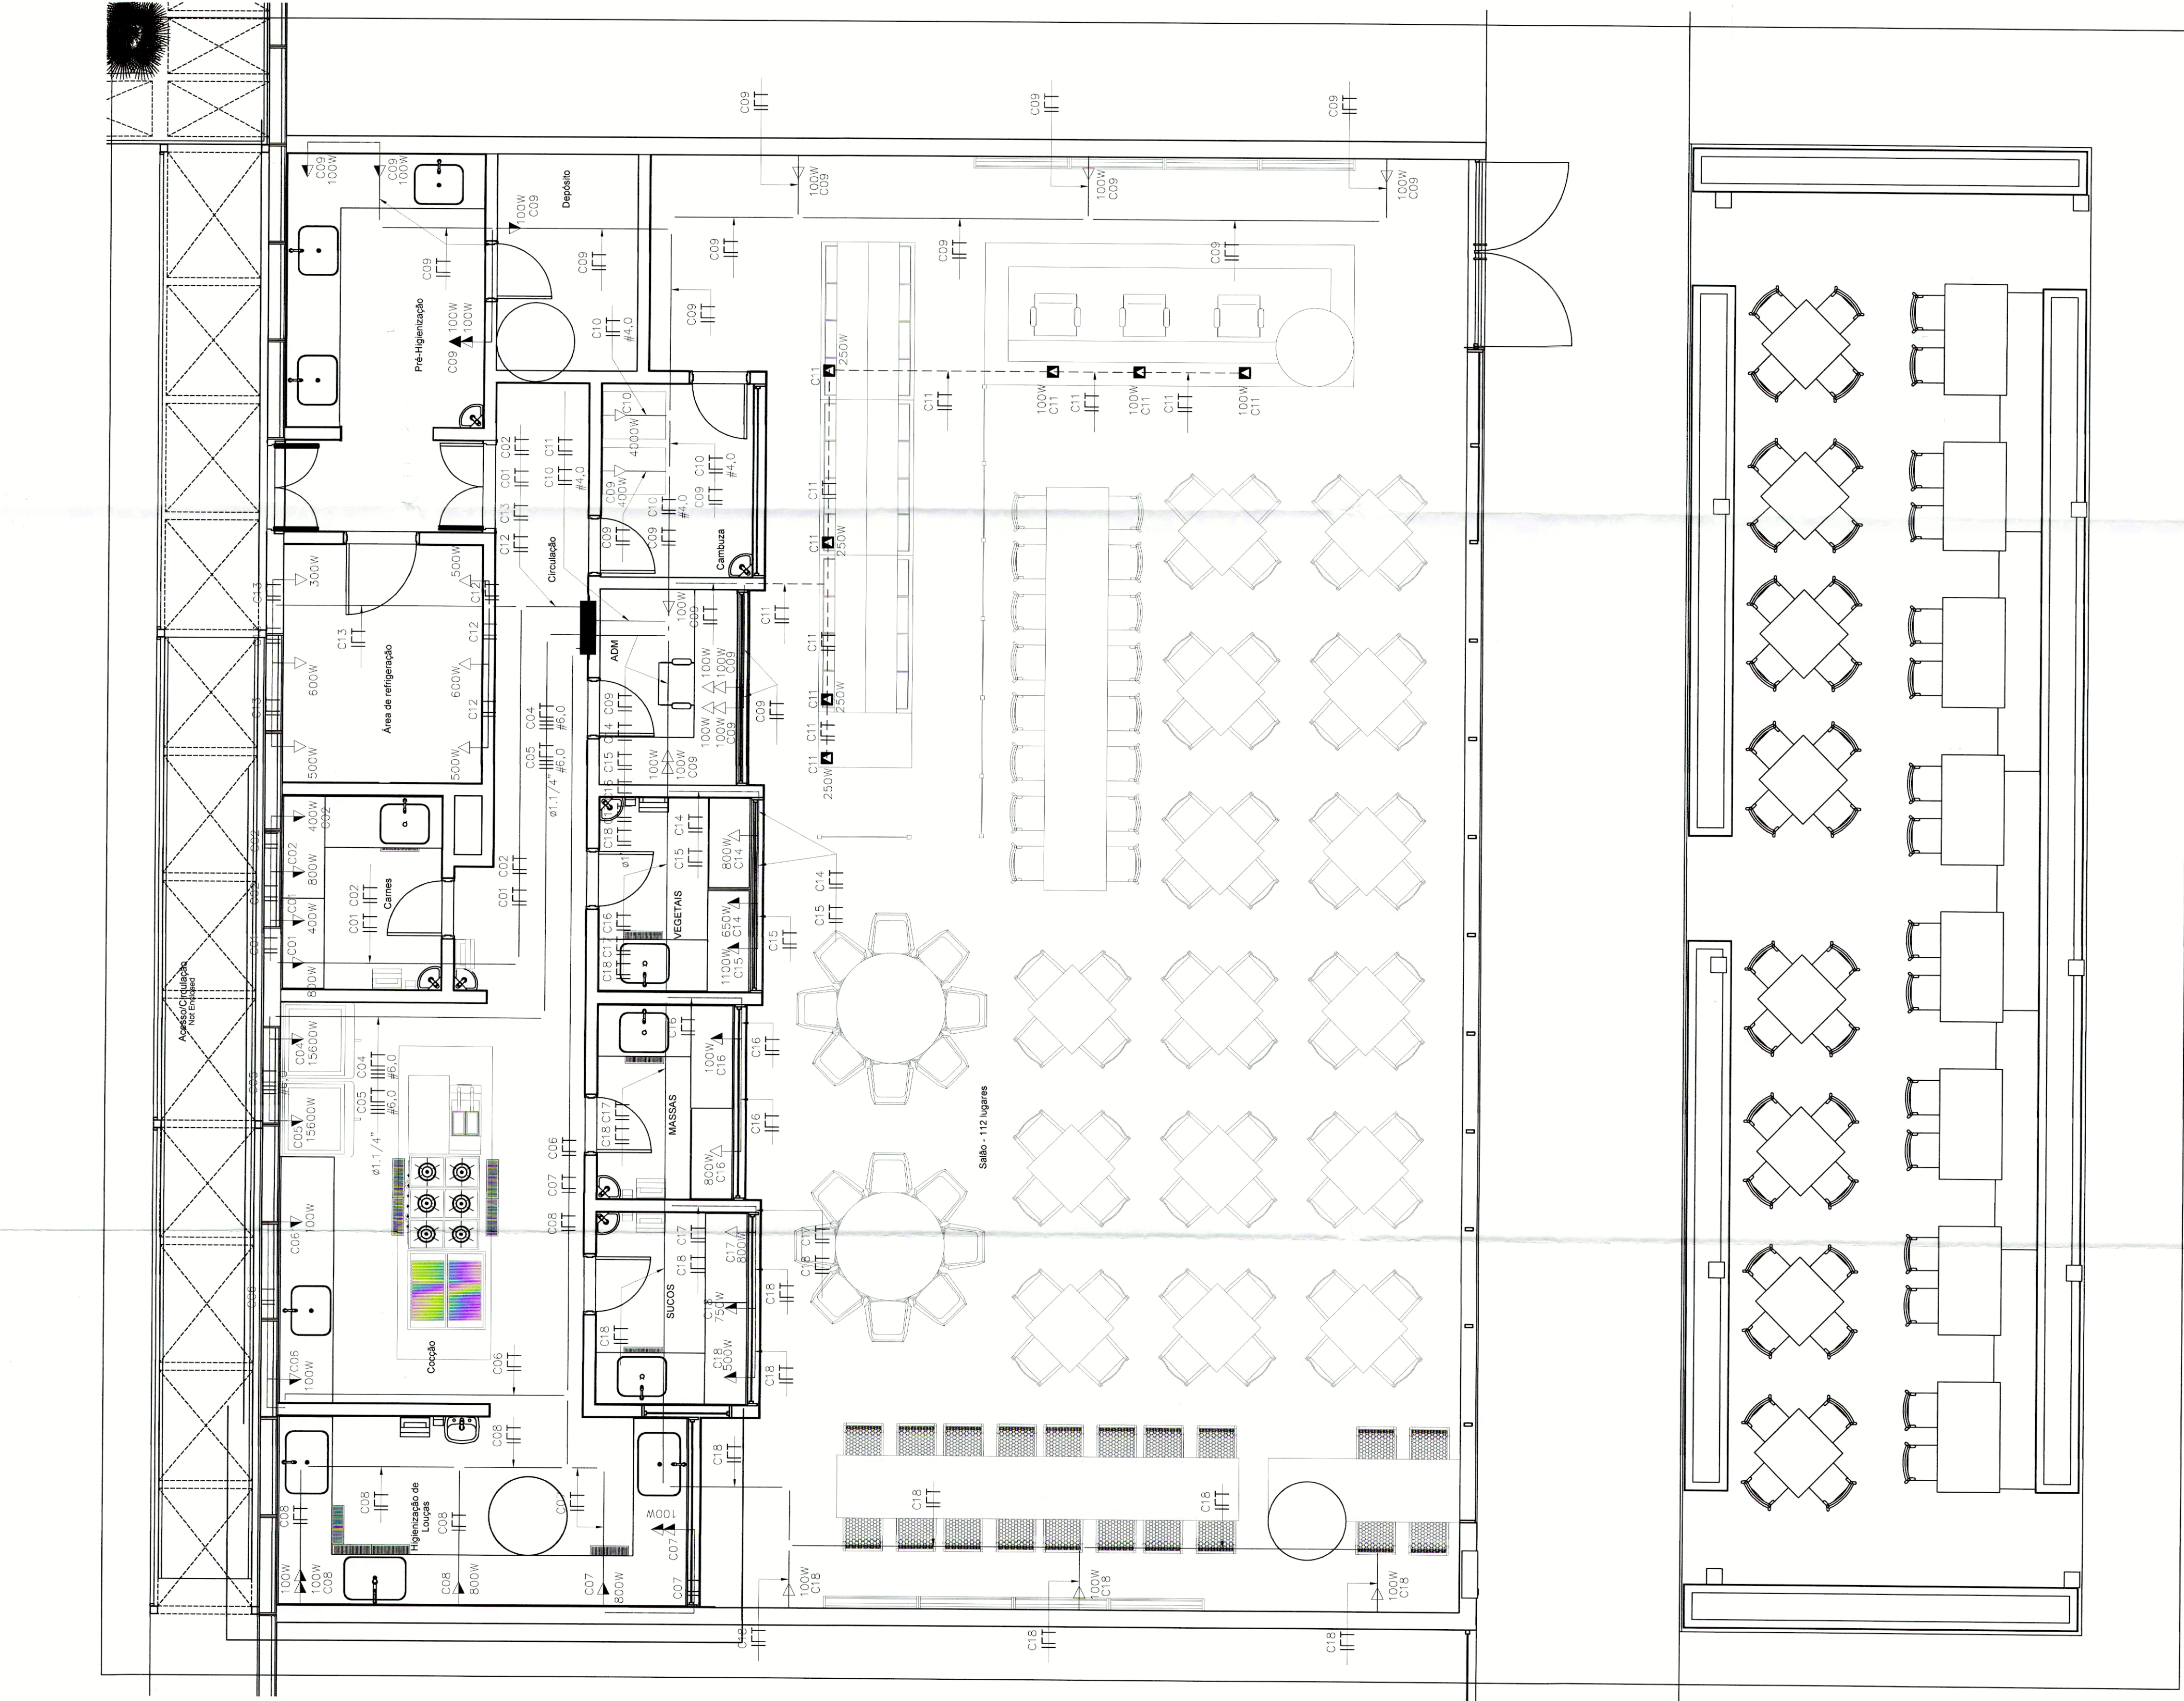
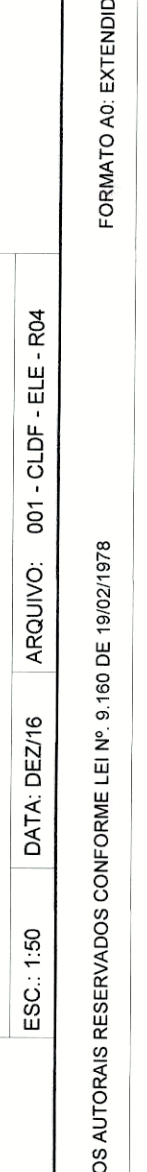
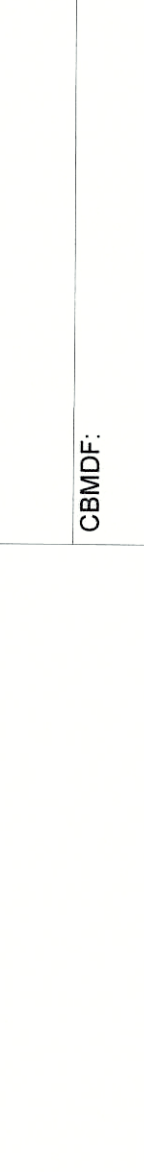
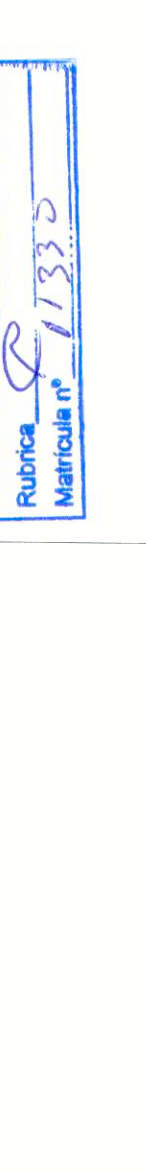
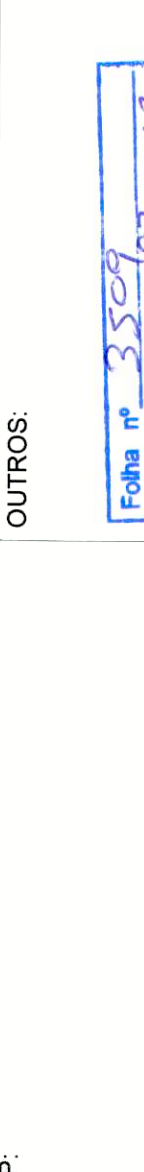
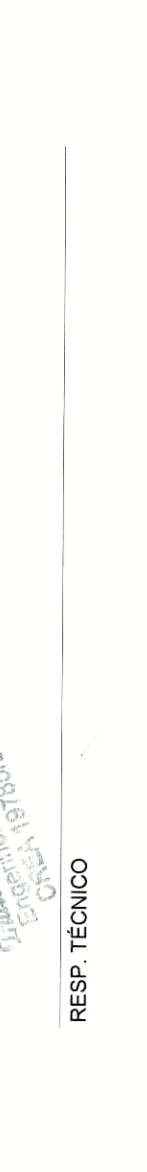
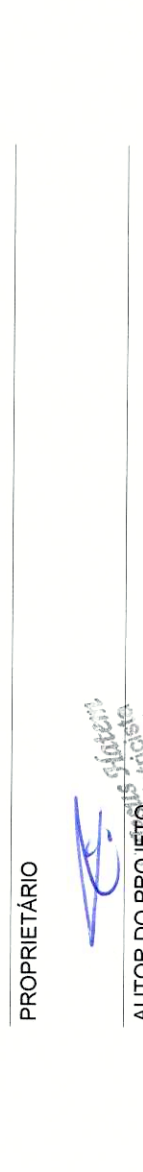
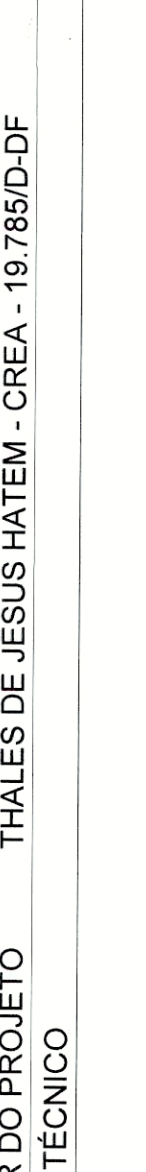
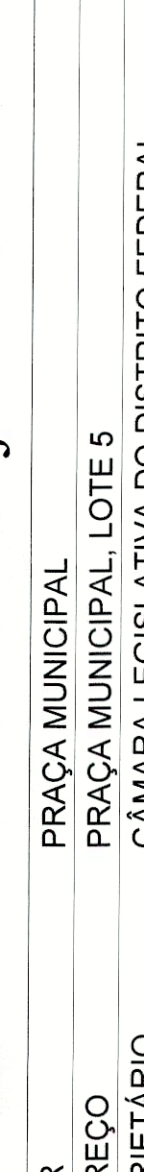
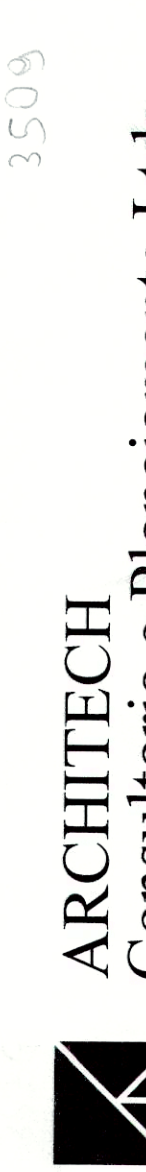
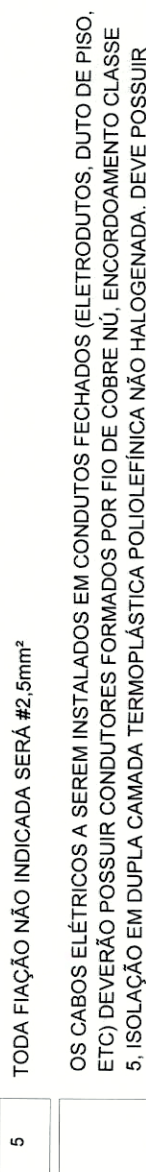
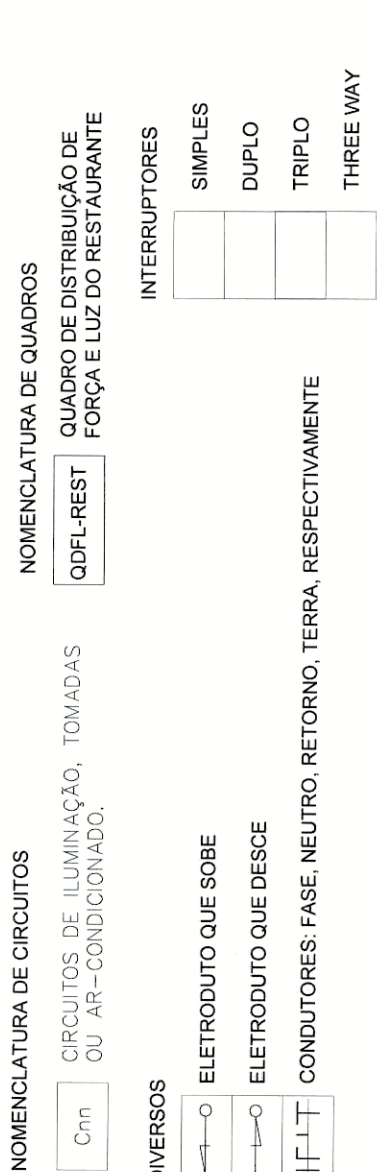


LEGENDA

- ELETRÓDUTO DE PVC RIGIDO ROSQUEÁVEL
- EMBITUDO NA PAREDE
- ELETRÓDUTO DE AÇO GALVANIZADO
- APARENTE
- EMBITUDO NO FORRO OU PAREDE

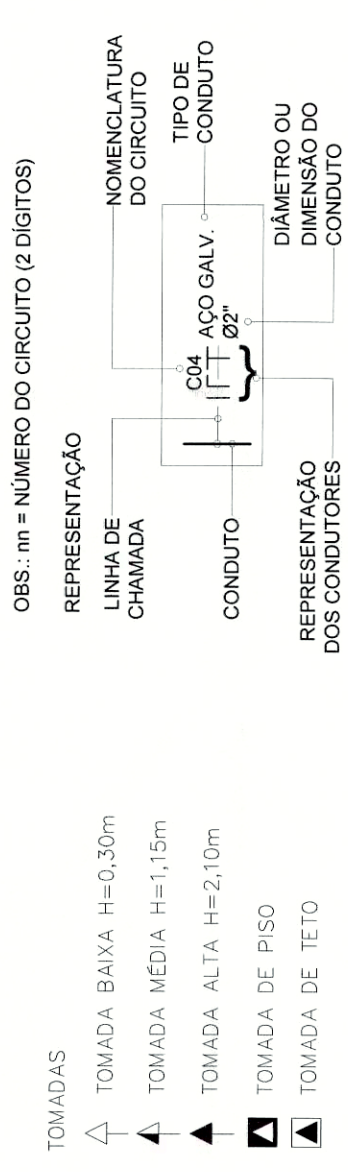

PLANTA BAIXA ELÉTRICA - TOMADAS
ESC.:1/50

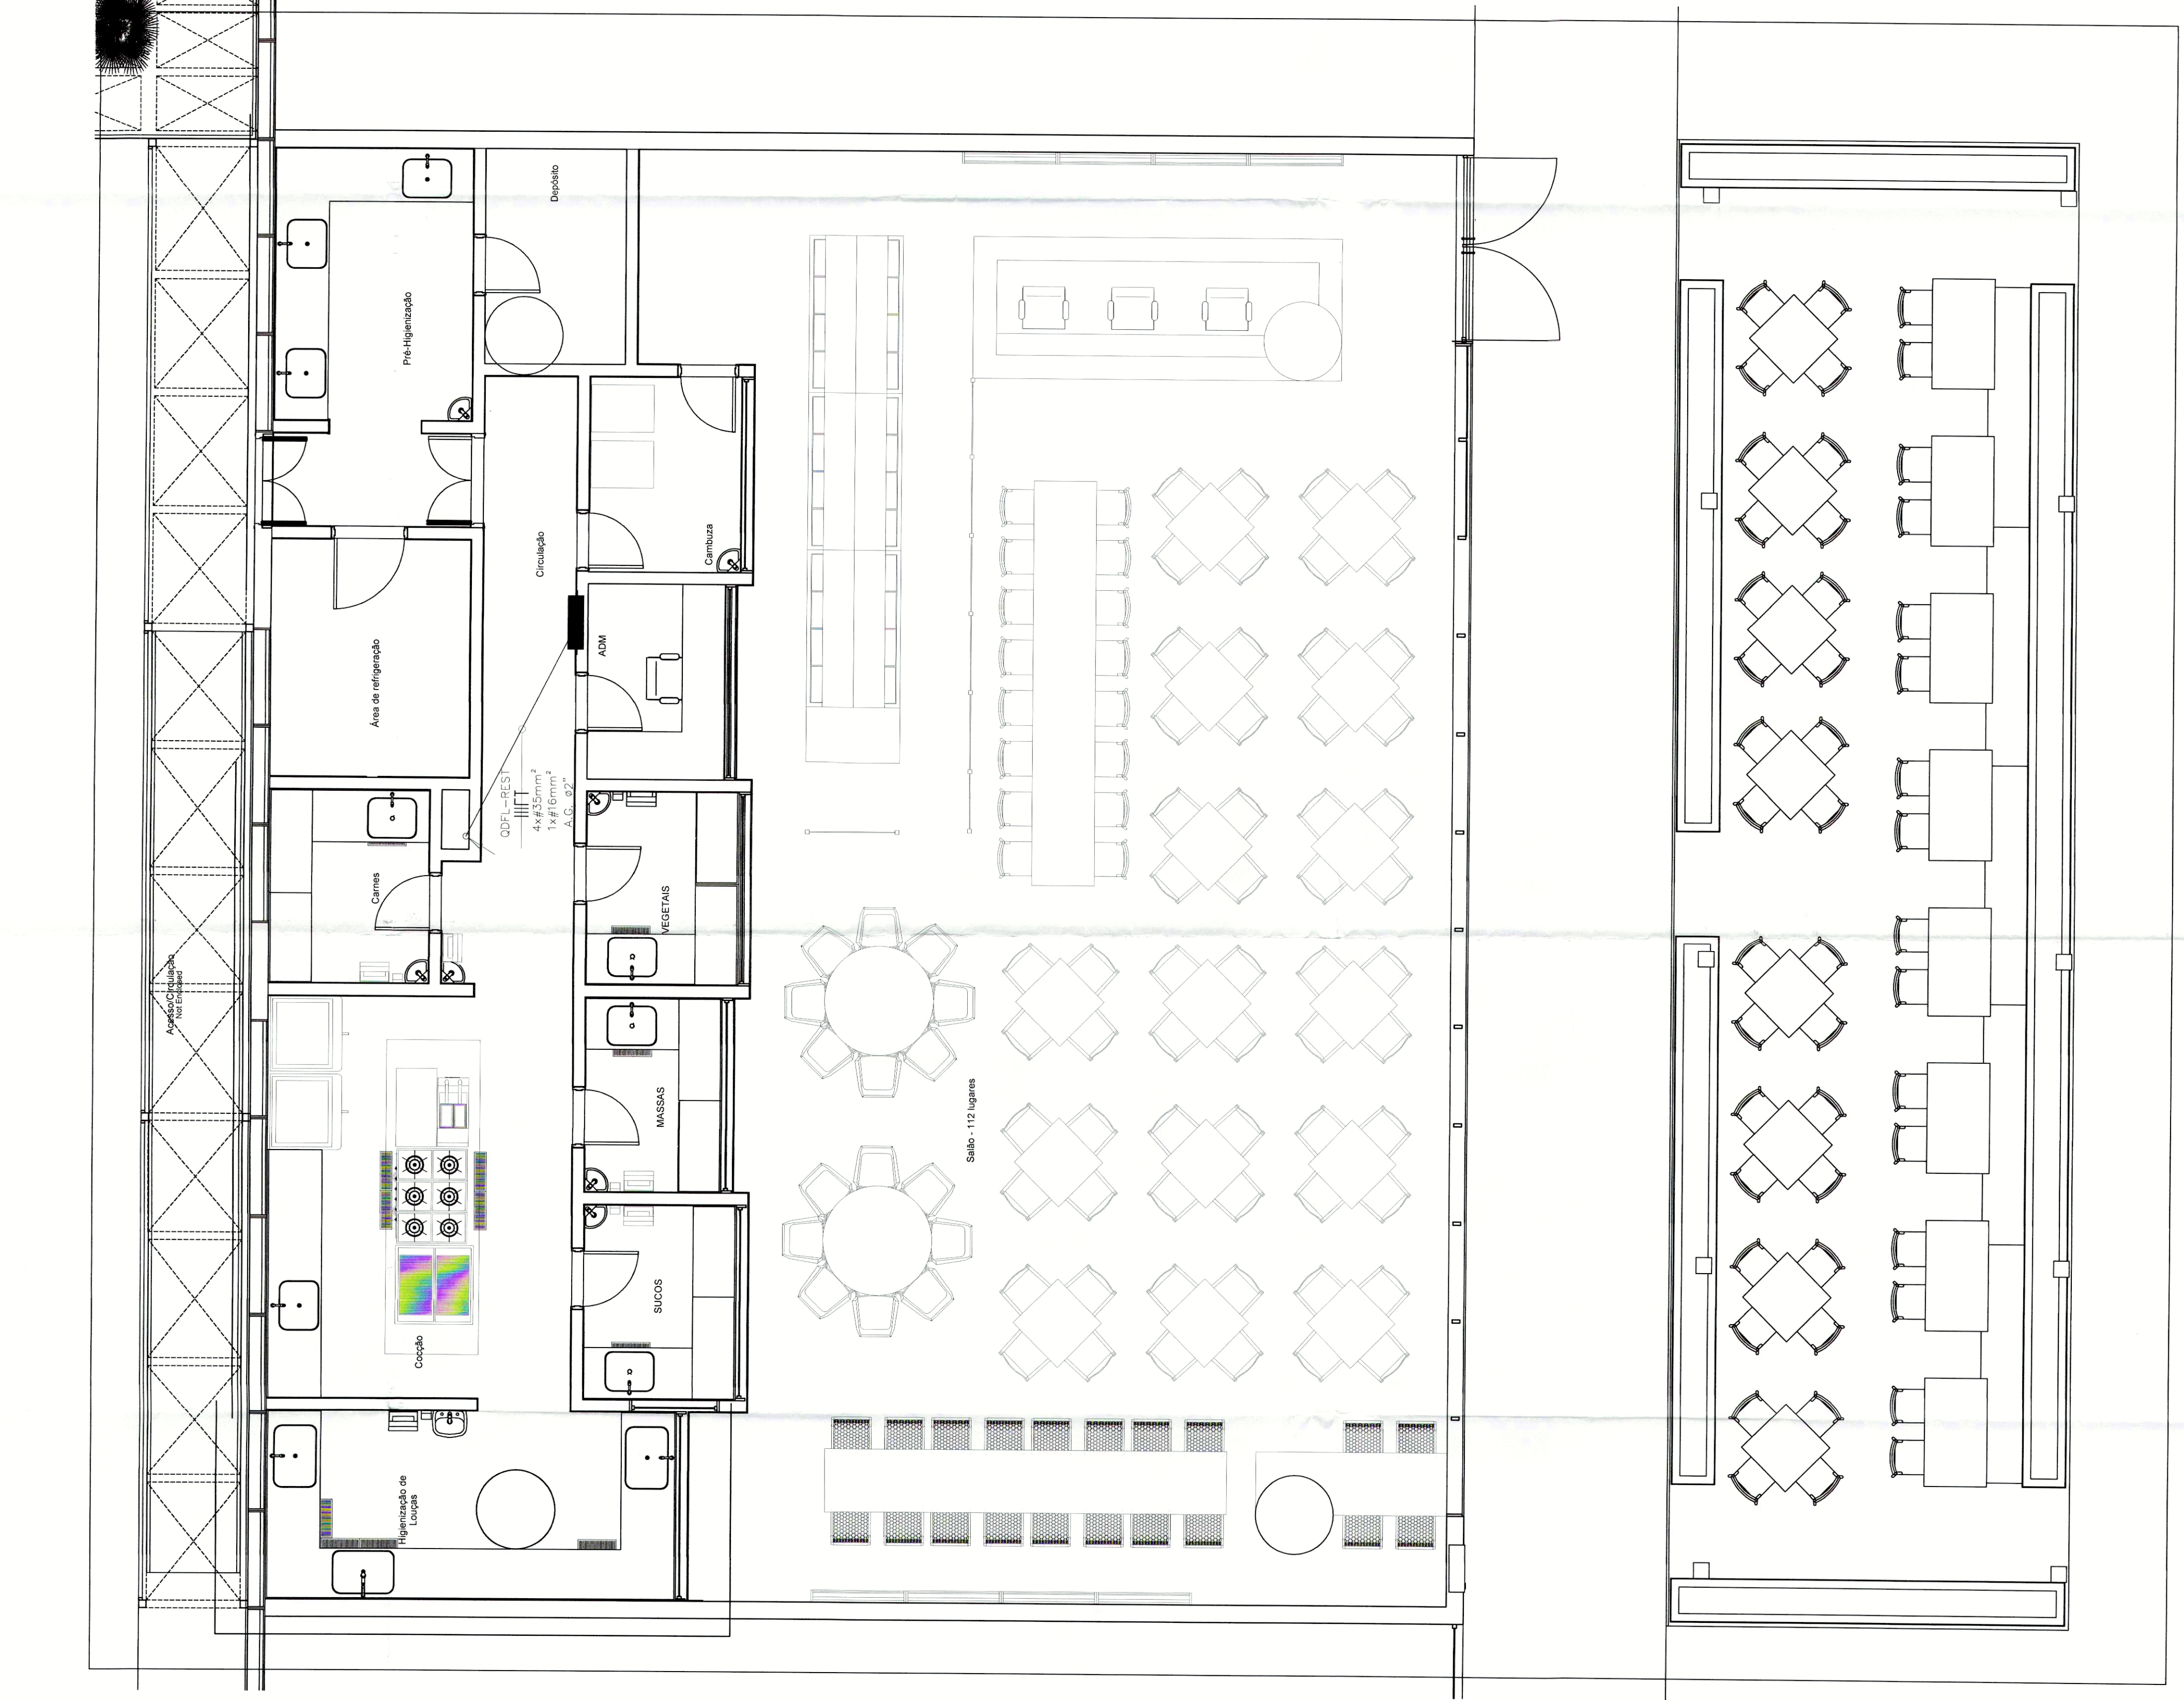

PLANTA BAIXA ELÉTRICA - ALIMENTADOR QUADRO DE LUZ
ESC.:1/50




ARCHITECH
Consultoria e Planejamento Ltda.

SETOR: PRAÇA MUNICIPAL
ENDEREÇO: PRAÇA MUNICIPAL, LOTE 5
PROPRIETÁRIO: CÂMARA LEGISLATIVA DO DISTRITO FEDERAL
AUTOR DO PROJETO: THALES DE JESUS HATEM - CREA - 19.785/D-DF
RESP. TÉCNICO:

PROPRIETÁRIO
AUTOR DO PROJETO
RESP. TÉCNICO

GERENCIAR

OUTROS

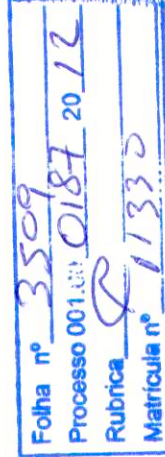

CBMDP:

ELE	INSTALAÇÃO ELÉTRICA		REV
	PROJETO:	DESENHO:	
02/06	CONTINUAÇÃO DA PLANTA DE ALIMENTADOR E PLANTA BAIXA TOMADAS		R04
ESC.: 1:50	DATA: 02/06	ARQUIVO: 001 - CLDF - ELE - R04	